

のと鉄工第5号

小又川橋梁以下5橋梁撤去工事
【鵜飼川橋梁】

撤去設計図

令和8年8月

の と 鉄 道 株 式 会 社


図 面 目 録

番 号	図 面 名 称	枚 数
1～5	鵜飼川橋梁 撤去一般図（1/5）～（5/5）	5
6～11	鵜飼川橋梁 撤去工詳細図（1/6）～（6/6）	6
12～18	鵜飼川橋梁 施工要領図（1/7）～（7/7）	7
19	鵜飼川橋梁 施工ヤード計画図	1
20	鵜飼川橋梁 工事用搬入路計画図	1
21～22	鵜飼川橋梁 既設構造物撤去図（1/2）～（2/2）	2
23～24	鵜飼川橋梁 ブロック張護岸詳細図（1/2）～（2/2）	2
計		24

鵜飼川橋梁 撤去工一般図(1/5)


側面図

S=1:150

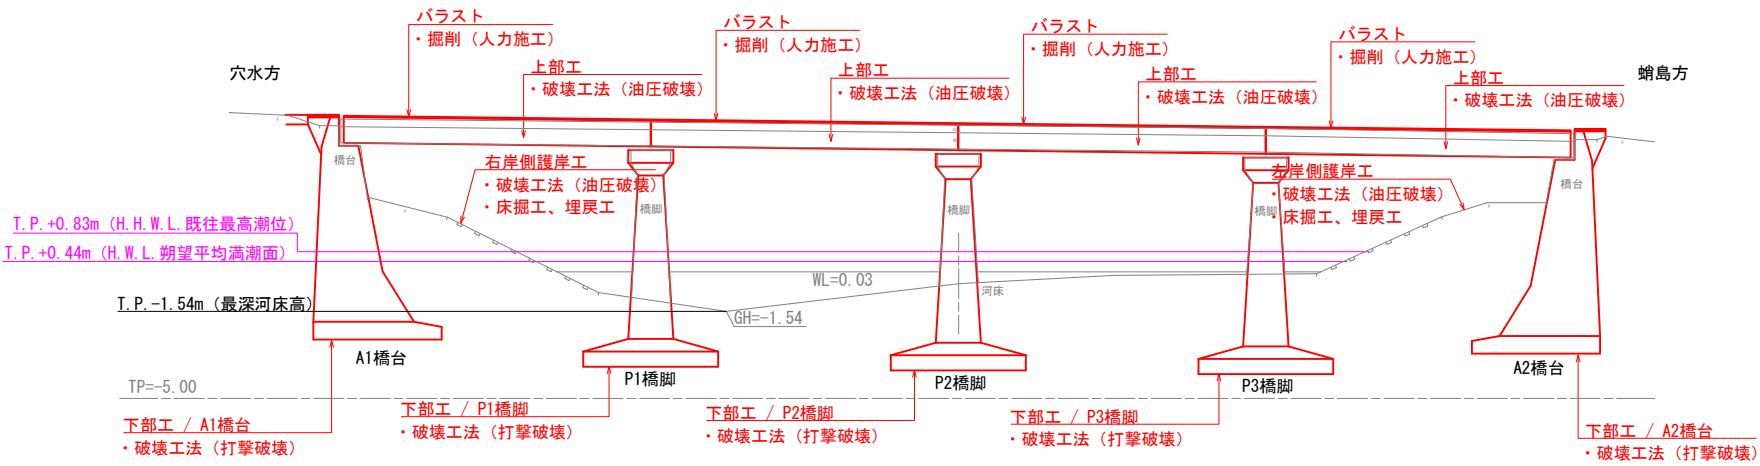


断面図

S=1:30

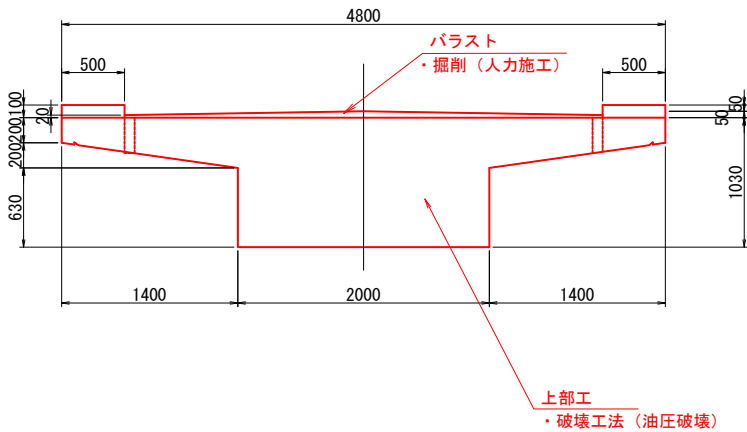

平面図

S=1:150

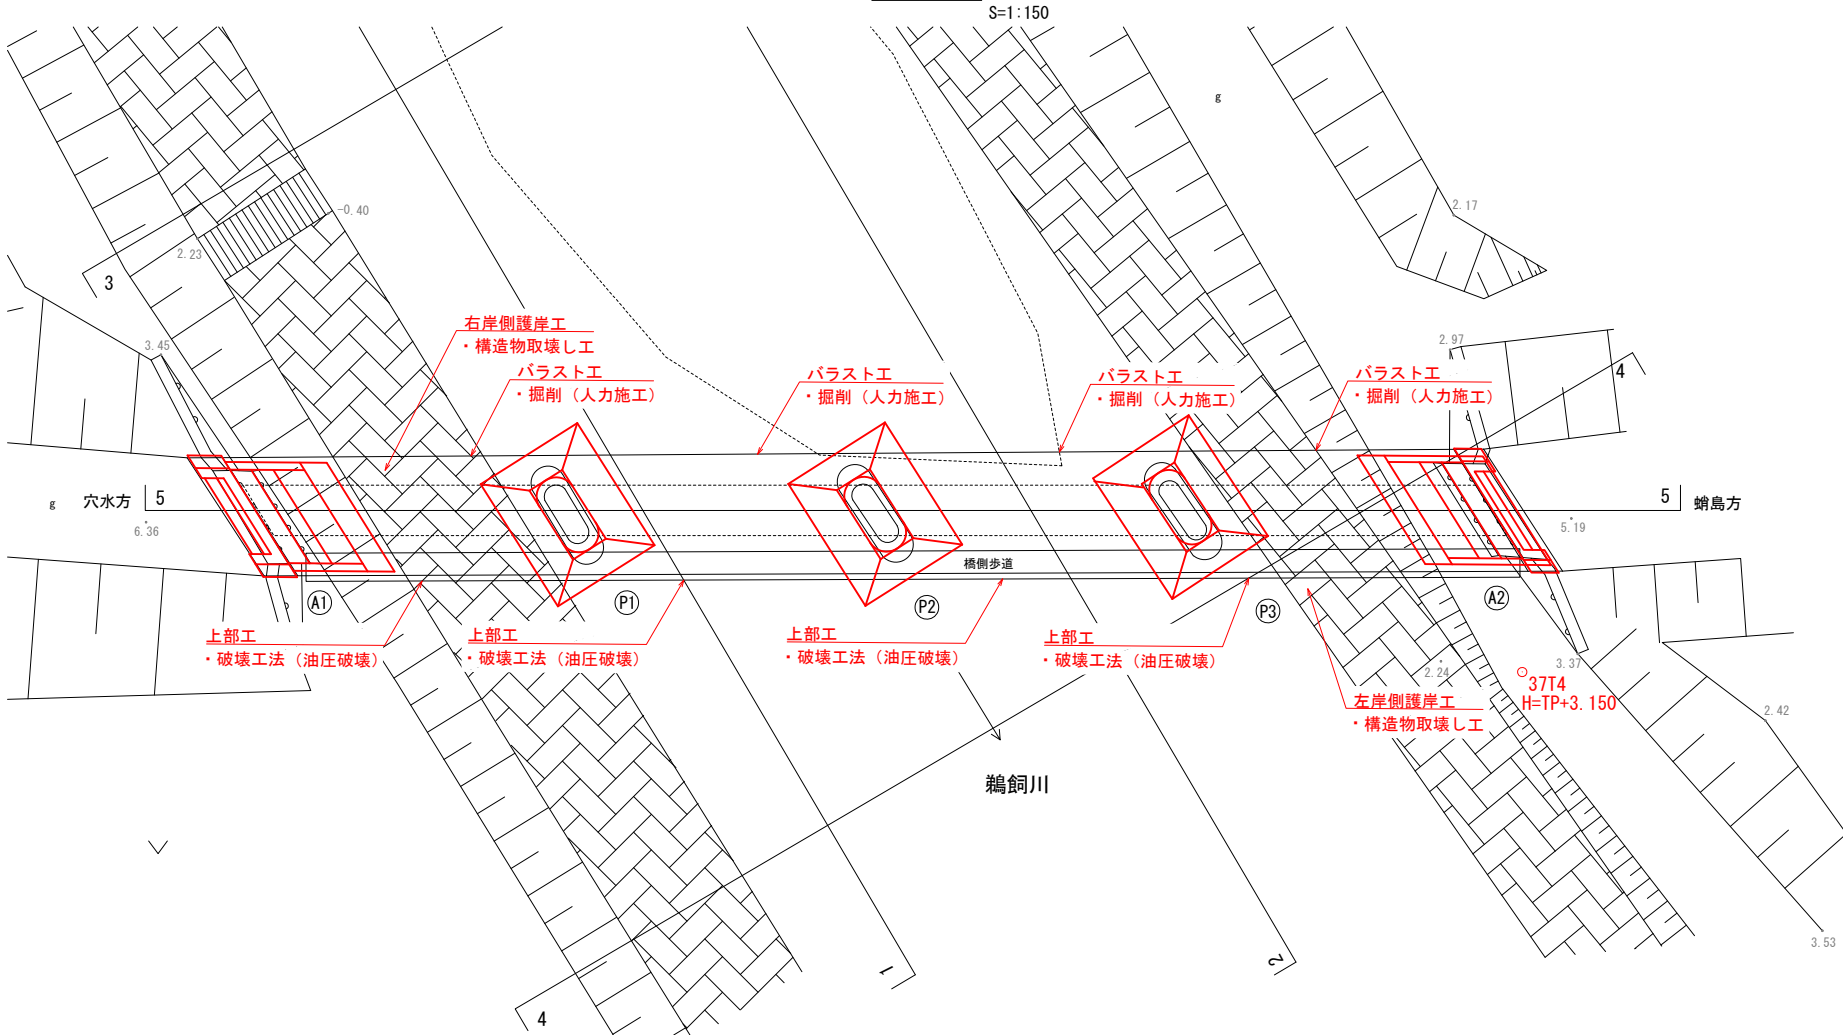

撤去概要一覧表

部位	撤去工法	概要
付属物等	バラスト	掘削
上部工	主桁、横桁、床版	破壊工法（油圧破壊）
下部工	A1橋台、P1橋脚、P2橋脚、P3橋脚、A2橋台	破壊工法（打撃破壊）
その他	右岸側護岸工、左岸側護岸工、土留め壁	破壊工法（油圧破壊）、破壊工法（打撃破壊）

※掘削に伴い構造物等が確認された場合、監督員と協議の上で撤去の有無を決定する事。


令和7年度	
工事名	のと鉄工業11号のと鉄道穴水・鵜島間構造物撤去測量設計複算業務
河川名	鵜飼川
箇所	石川県珠洲市宝立町鵜島 地内
図名	鵜飼川橋梁 撤去工一般図(1/5)
縮尺	S=図示
図面番号	1 / 24 枚の内
のと鉄道株式会社	

鵜飼川橋梁 撤去工一般図 (2/5)

側面図

S=1:30


A-A 断面

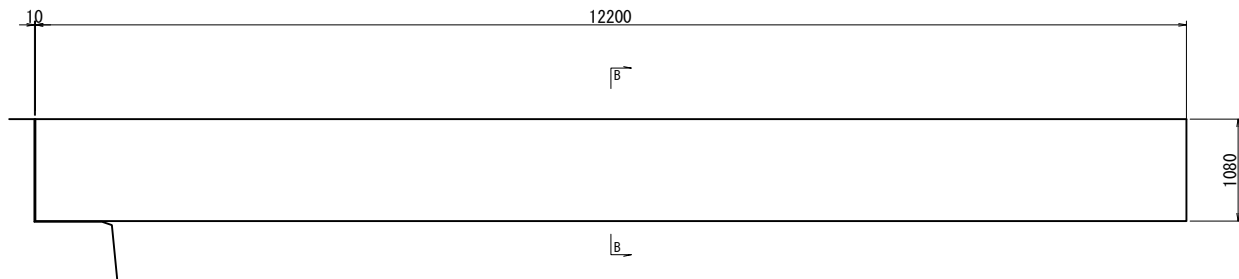

断面


S=1:30

B-B 断面

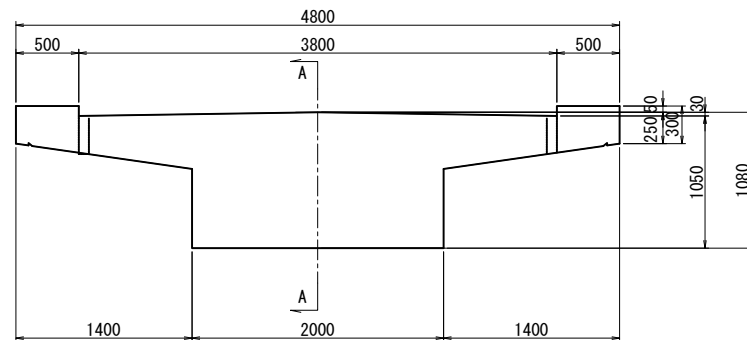

平面図

S=1:100

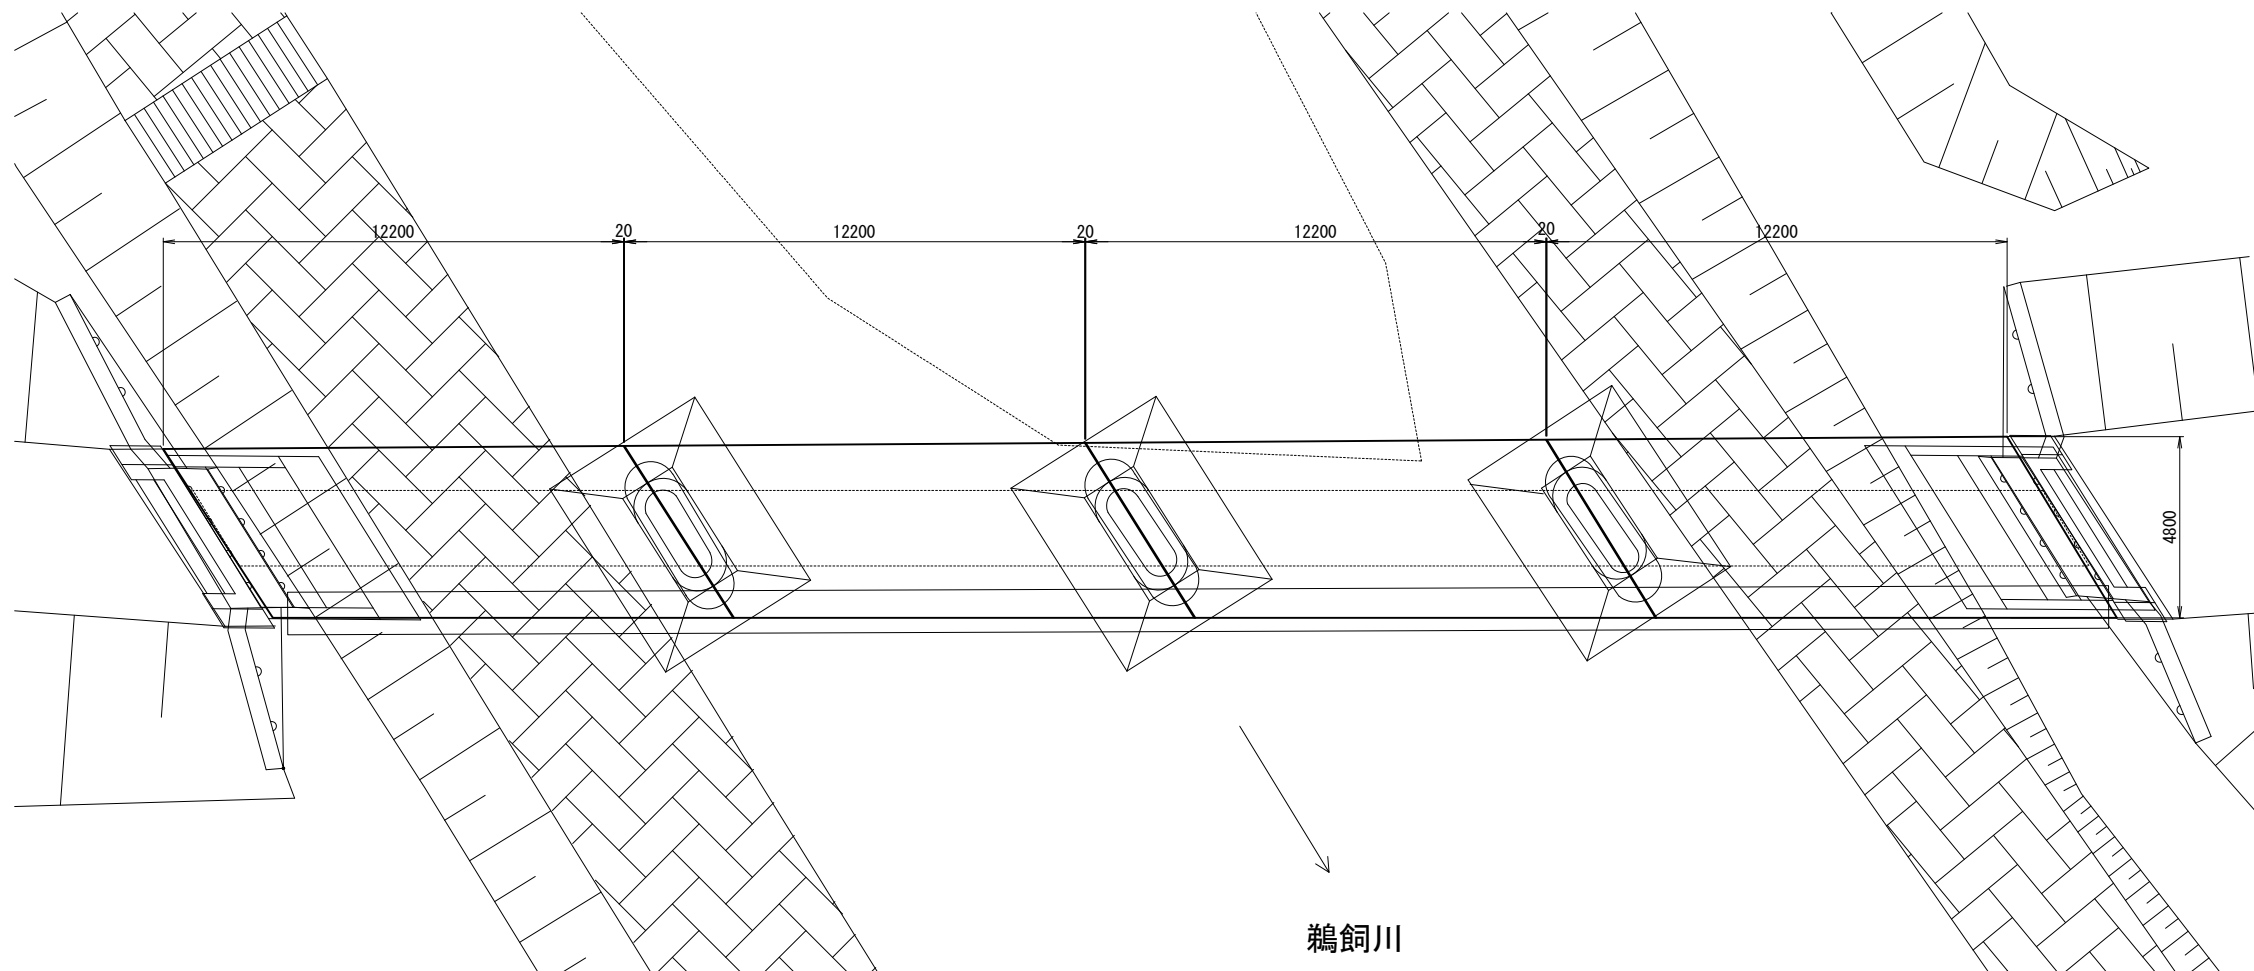


令和 7 年度	
工 事 名	のと鉄道第11号 のと鉄道穴水・鵜島間橋梁撤去測量設計概算業務
河 川 名	鵜飼川
箇 所	石川県珠洲市宝立町鵜島 地内
図 名	鵜飼川橋梁 撤去工一般図 (2/5)
縮 尺	S=図示
図面番号	2 / 24 枚の内
のと鉄道株式会社	


鵜飼川橋梁 撤去工一般図 (3/5)

A1橋台 S=1:50


正面図

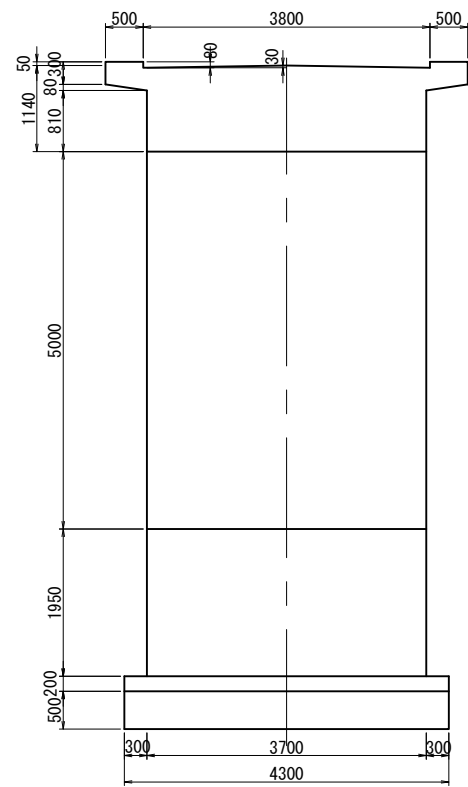


背面図

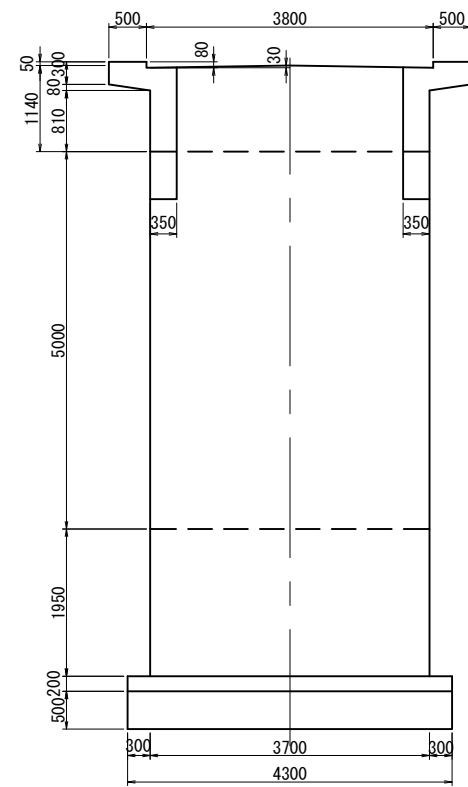

側面図

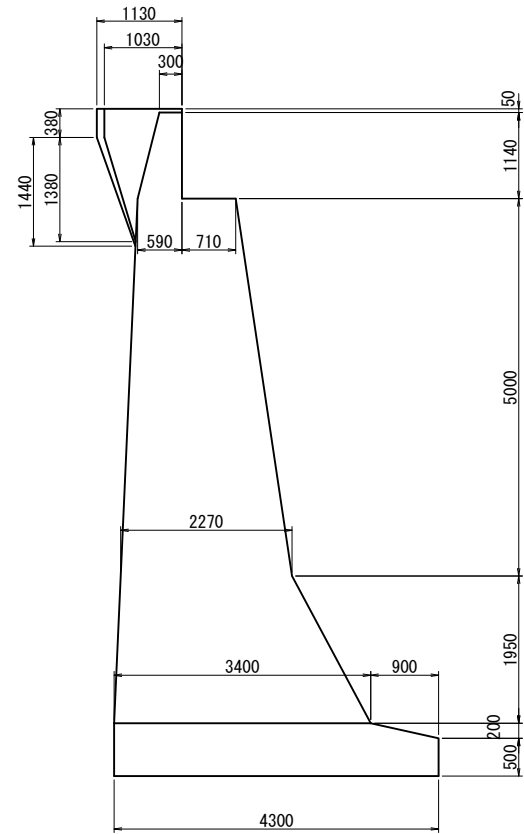

平面図

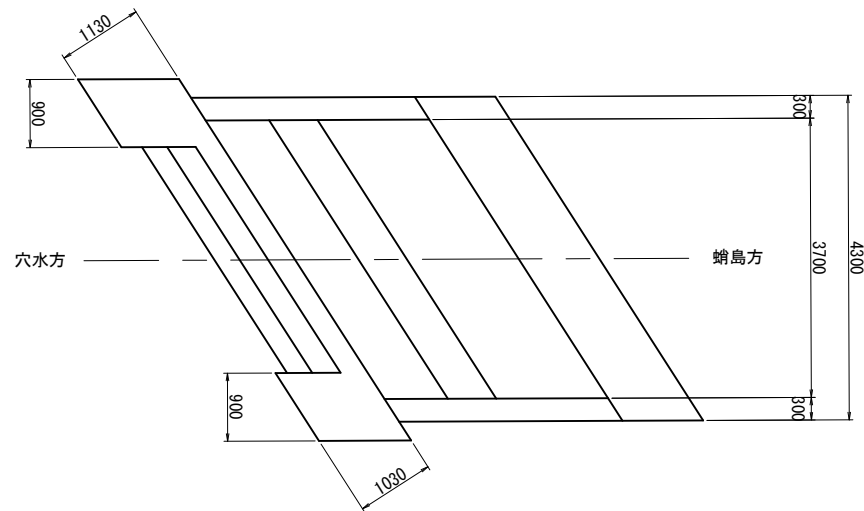


【留意事項】
1) 現橋の形状は既存資料と現地計測に基づく。


令和 7 年度	
工 事 名	のと鉄道第11号 のと鉄道穴水・鵜島間橋梁撤去測量設計概算業務
河 川 名	鵜飼川
箇 所	石川県珠洲市宝立町鵜島 地内
図 名	鵜飼川橋梁 撤去工一般図 (3/5)
縮 尺	S=図示
図面番号	3 / 24 枚の内
のと鉄道株式会社	

鵜飼川橋梁 撤去工一般図(4/5)


A2橋台 S=1:50
正面図

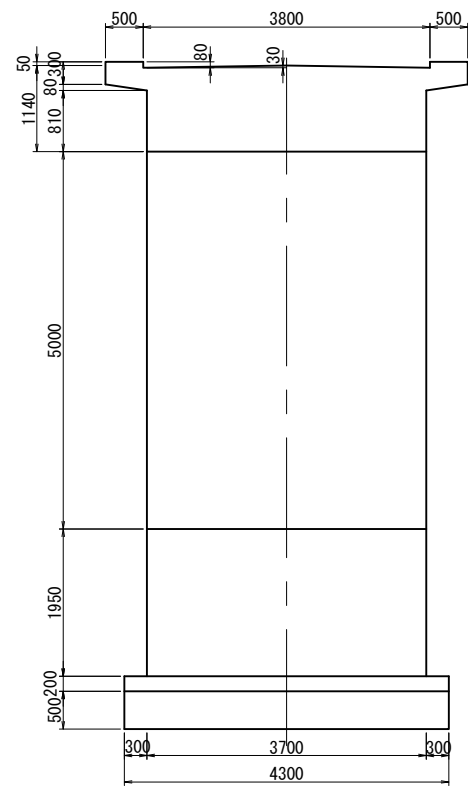


背面図

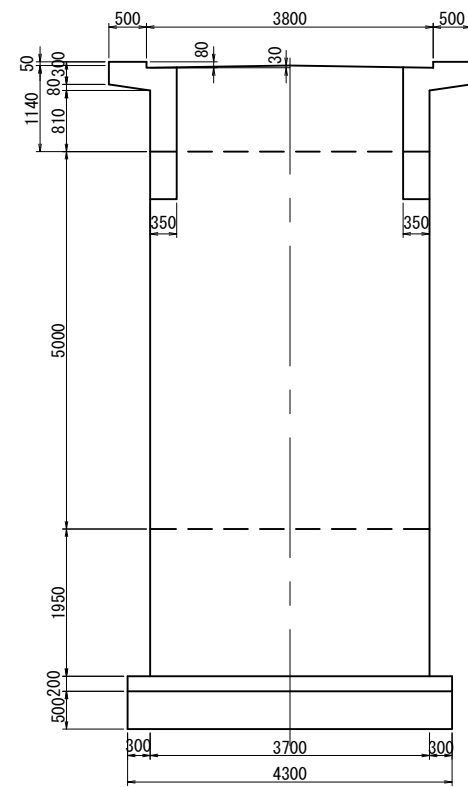

側面図

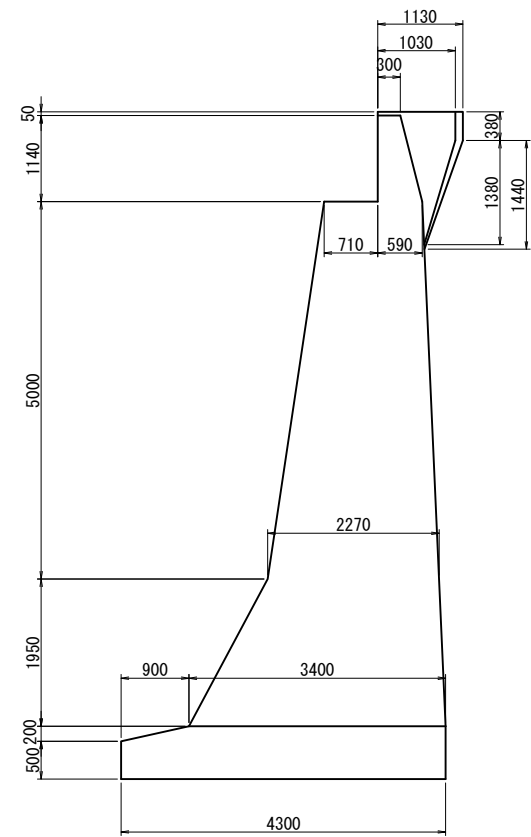

平面図



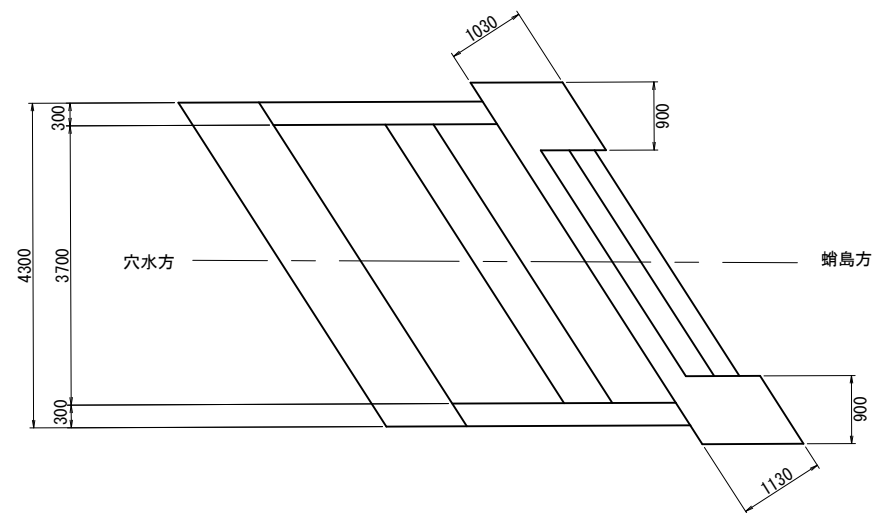


【留意事項】
1) 現橋の形状は既存資料と現地計測に基づく。

令和 7 年度	
工 事 名	のと鉄工第11号 のと鉄道穴水・鵜島間橋造物撤去測量設計概算業務
河 川 名	鵜飼川
箇 所	石川県珠洲市宝立町鵜島 地内
図 名	鵜飼川橋梁 撤去工一般図(4/5)
縮 尺	S=1:50
図面番号	4 / 24 枚の内
のと鉄道株式会社	

鵜飼川橋梁 撤去工一般図 (5/5)

P1～P3橋脚 S=1:50

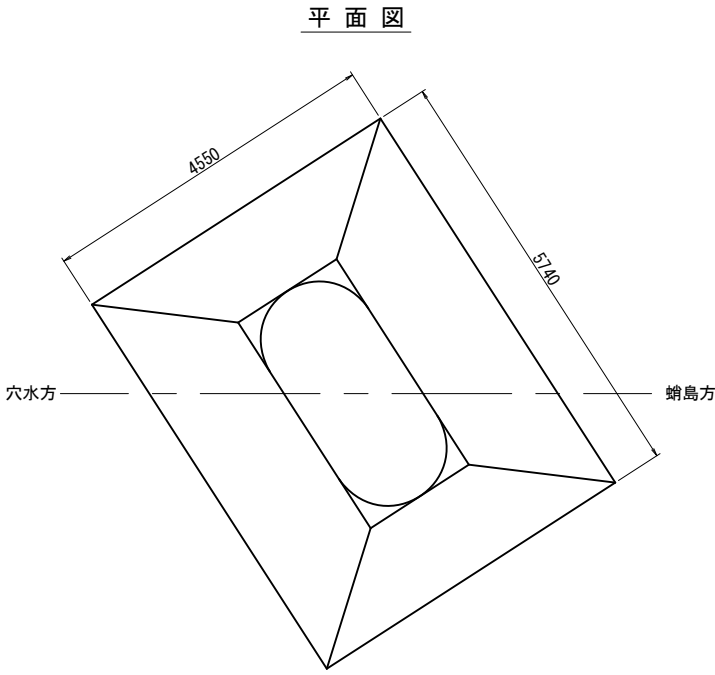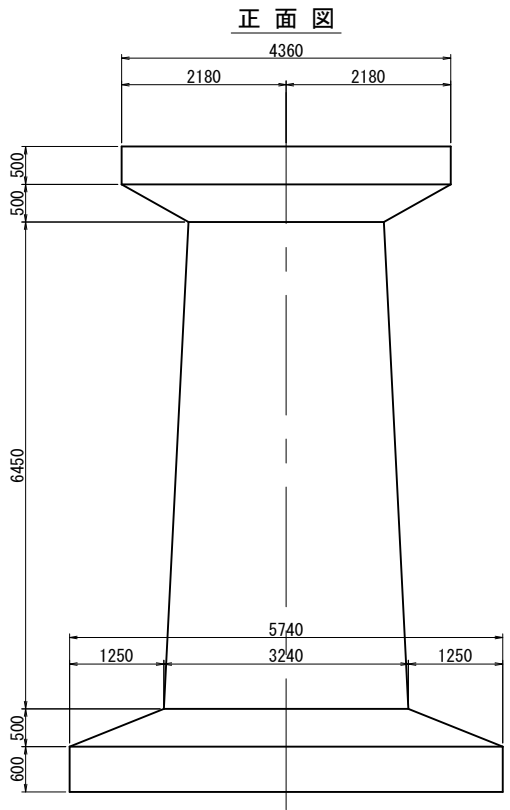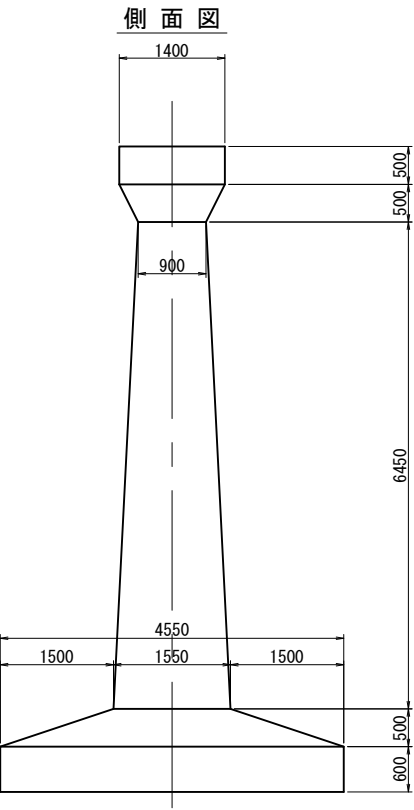

【留意事項】
1) 現橋の形状は既存資料と現地計測に基づく。


令和 7 年度	
工 事 名	のと鉄工業11号 のと鉄道穴水・嶋島間橋梁撤去測量設計複算業務
河 川 名	鵜飼川
箇 所	石川県珠洲市宝立町鵜島 地内
図 名	鵜飼川橋梁 撤去工一般図 (5/5)
縮 尺	S=1:50
図面番号	5 / 24 枚の内
のと鉄道株式会社	

鵜飼川橋梁 撤去工詳細図(1/6)

側面図


S=1:150

＜付属物等撤去、上部工撤去＞

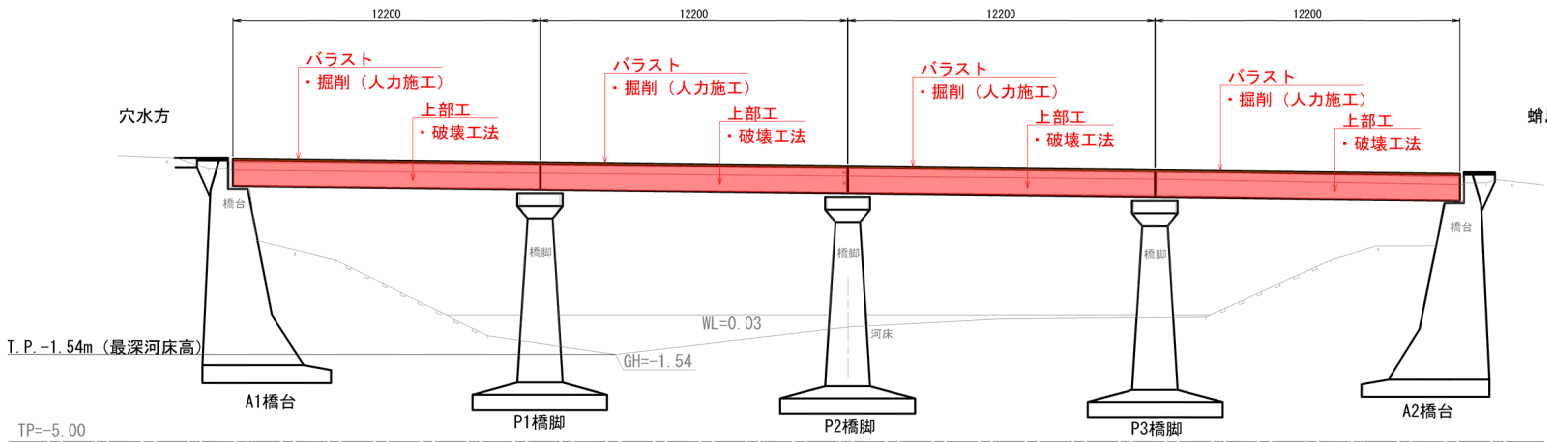


平面図

S=1:150

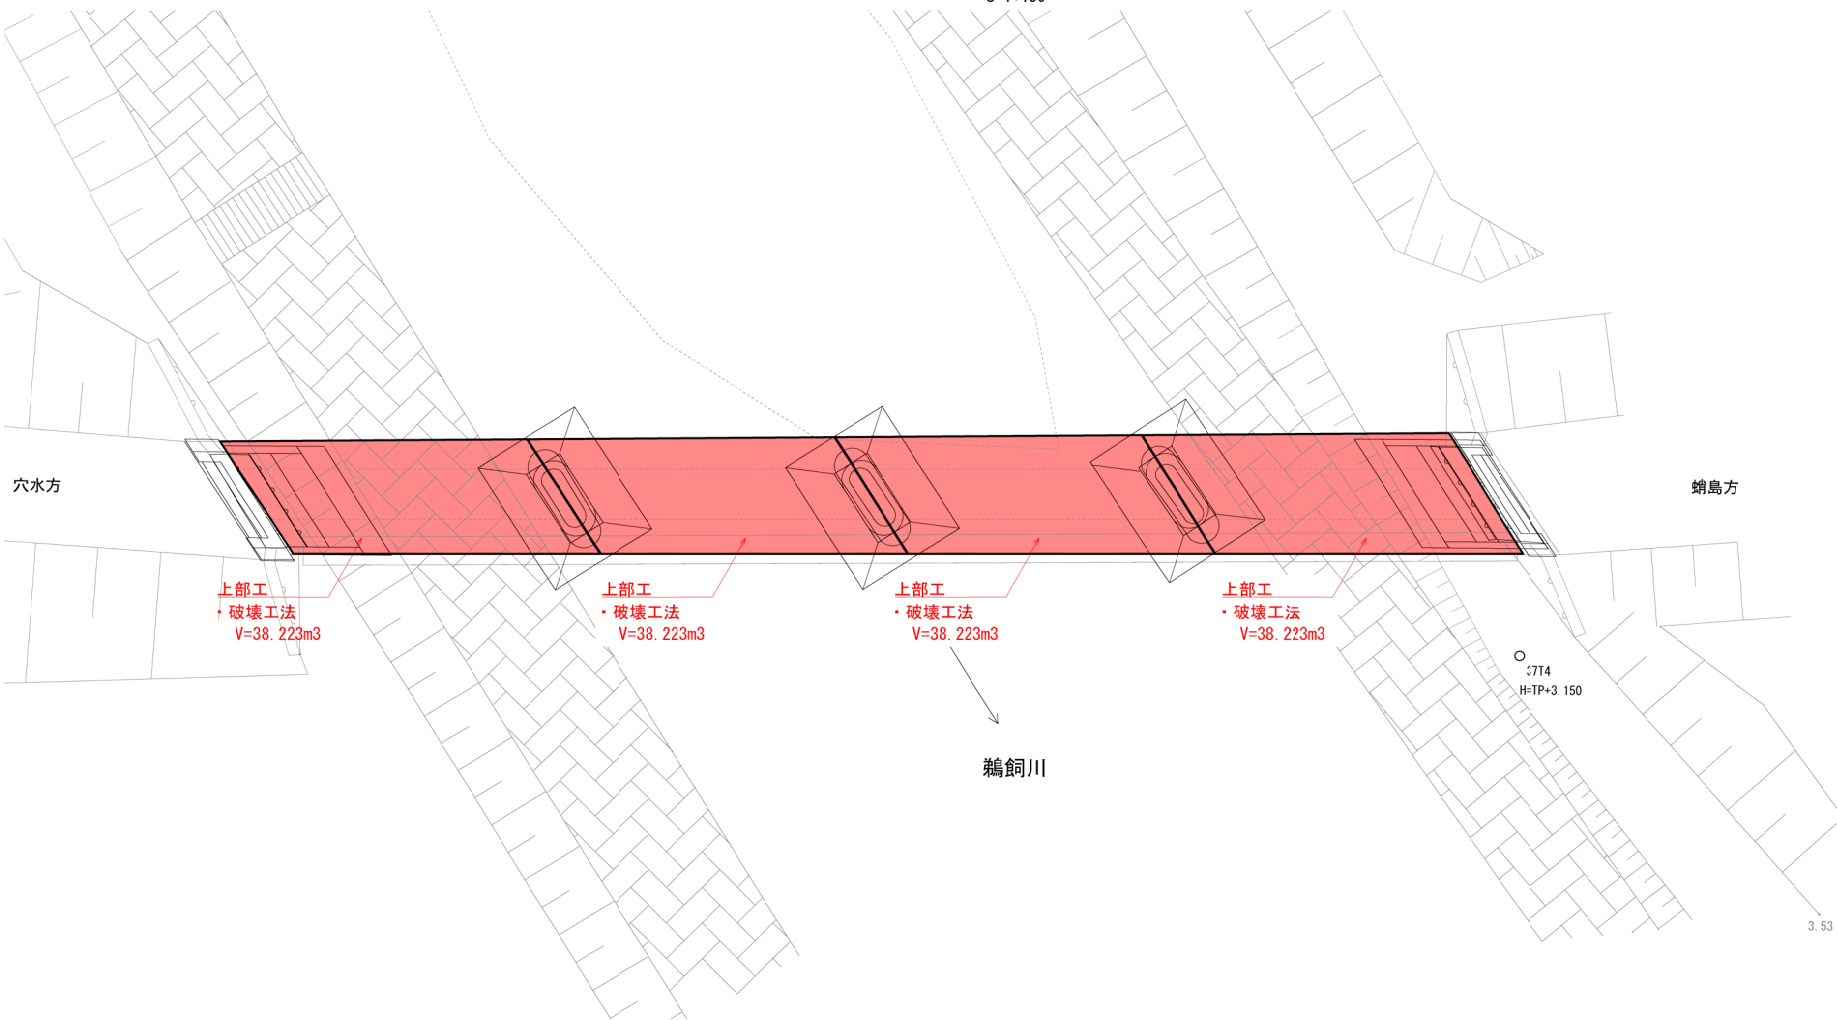

断面図

S=1:30

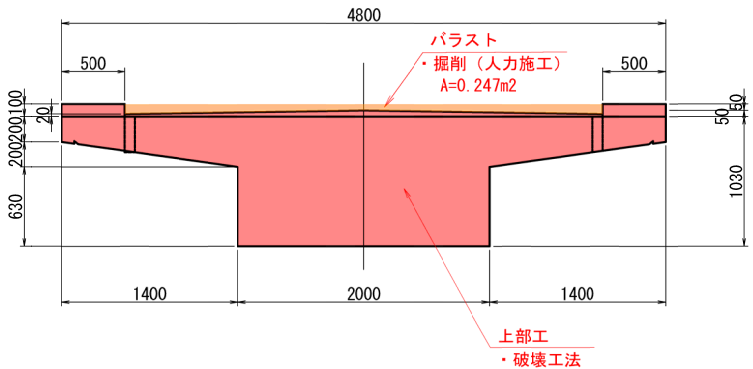

付属物等撤去 数量表

名 称	規 模	単位	数 量	備 考
掘削	岩塊・玉石 / 現場制約有り	m3	12.054	

上部工撤去（1径間目） 数量表

名 称	規 模	単位	数 量	備 考
構造物とりこわし工	鉄筋構造物 / 機械施工 / 低騒音・低振動対策	m3	38.223	
積込		m3	38.223	

上部工撤去（2径間目） 数量表

名 称	規 模	単位	数 量	備 考
構造物とりこわし工	鉄筋構造物 / 機械施工 / 低騒音・低振動対策	m3	38.223	
積込		m3	38.223	


上部工撤去（3径間目） 数量表

名 称	規 模	単位	数 量	備 考
構造物とりこわし工	鉄筋構造物 / 機械施工 / 低騒音・低振動対策	m3	38.223	
積込		m3	38.223	


上部工撤去（4径間目） 数量表

名 称	規 模	単位	数 量	備 考
構造物とりこわし工	鉄筋構造物 / 機械施工 / 低騒音・低振動対策	m3	38.223	
積込		m3	38.223	


1. 仮設工（施工ヤード）設置・土留壁撤去

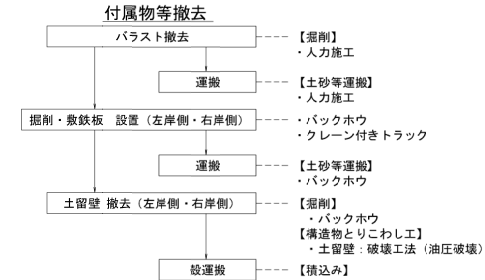

2. 上部工撤去（1径間目・2径間目）

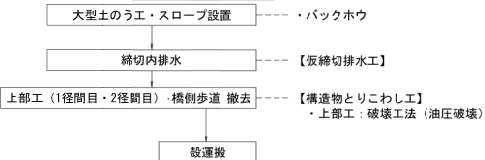

5. 上部工撤去（3径間目・4径間目）

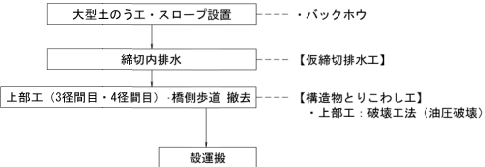


令和 7 年度	
工 事 名	のと線工第11号のと線道穴水・鵜島間構造物撤去測量設計積算業務
河 川 名	鵜飼川
箇 所	石川県珠洲市宝立町鵜島 地内
図 名	鵜飼川橋梁 撤去工詳細図(1/6)
縮 尺	S=図示
図面番号	6 / 24 枚の内
のと鉄道株式会社	


鵜飼川梁 撤去工詳細図 (2/6)

< 下部工撤去 (A1橋台) >


3. 下部工撤去 (A1・P1)

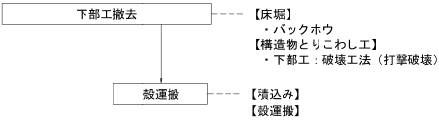


側面図 S=1/150

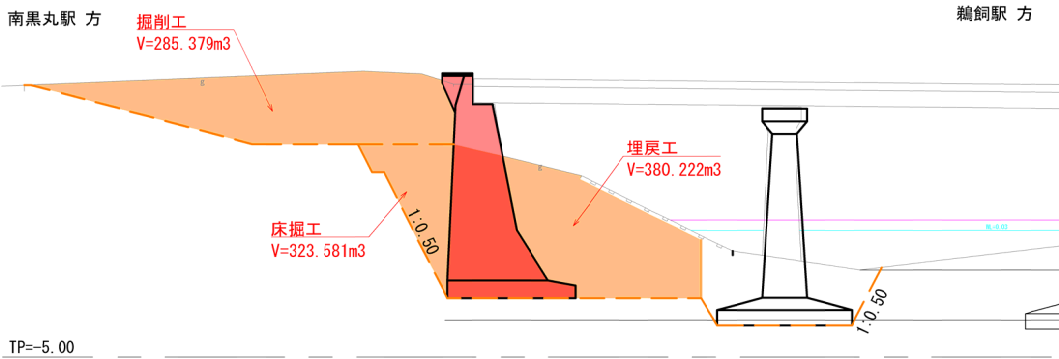


1 - 1 断面図 S=1/100

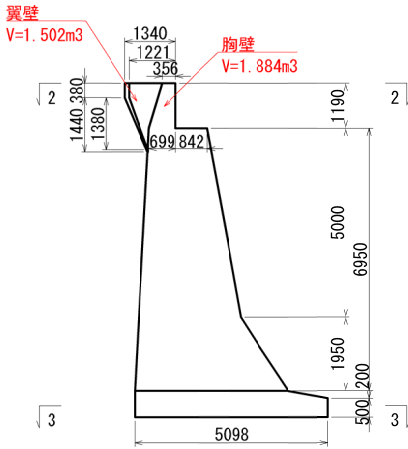


正面図 S=1/100

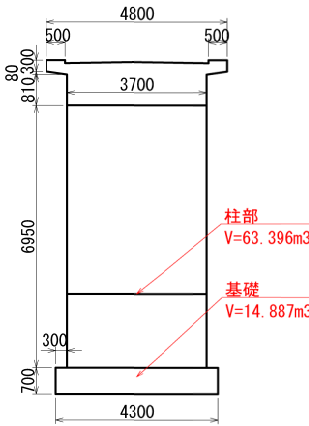


2 - 2 断面図 S=1/100

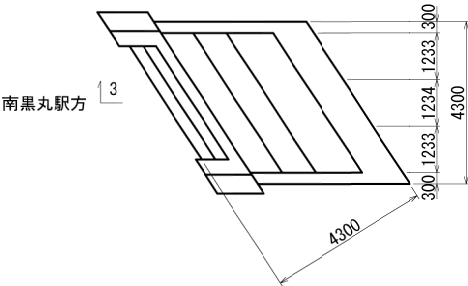

3 - 3 断面図 S=1/100

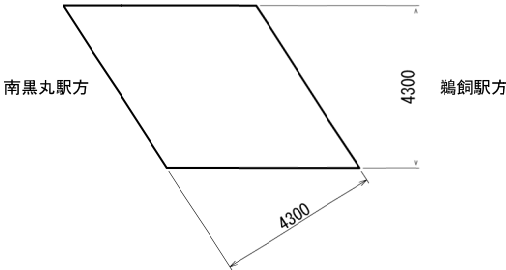

平面図 S=1/150

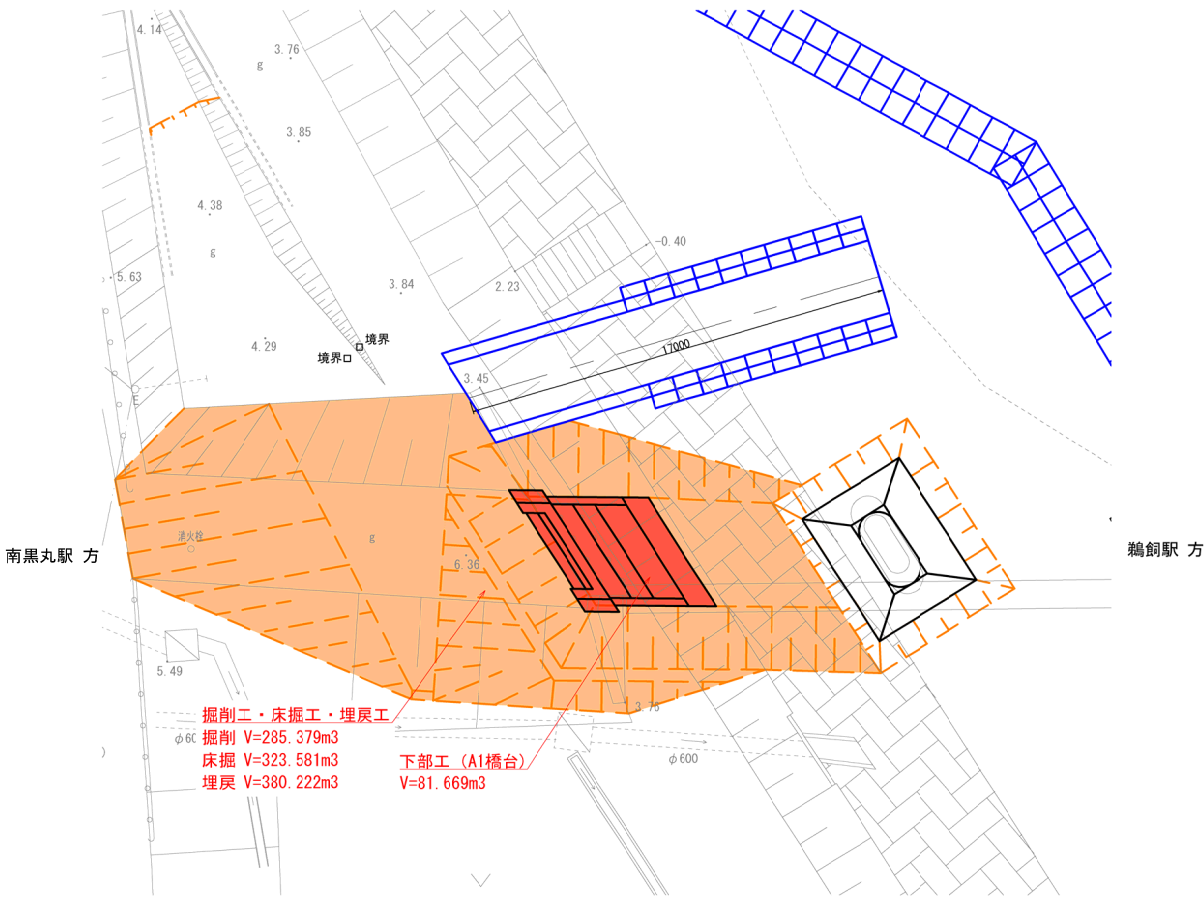

下部工撤去 (A1橋台) 数量表


名 称	規 模	単 位	数 量	備 考
掘削工	土砂 / オープンカット / 押土無し 障害無し / 5,000m ³ 未満	m ³	285.379	
床掘工	土砂 / 標準 / 無し / 無し	m ³	323.581	
埋戻工	最大埋戻し幅4.0m以上	m ³	380.222	
構造物とりこわし工	無筋構造物 / 機械施工	m ³	81.669	

令和7年度	
工 事 名	のと線工第11号 のと鉄道穴水・鵜島間構造物撤去測量設計積算業務
河 川 名	鵜飼川
箇 所	石川県珠洲市宝立町鵜島 地内
図 名	鵜飼川橋梁 撤去工詳細図 (2/6)
縮 尺	S=図示
図面番号	7 / 24 枚の内
のと鉄道株式会社	


鵜飼川橋梁 撤去工詳細図(3/6)

＜下部工撤去（P1橋脚）＞


3. 下部工撤去（A1-P1）

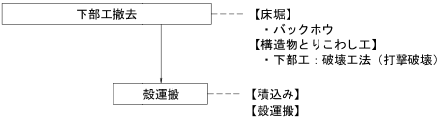


側面図 S=1/150

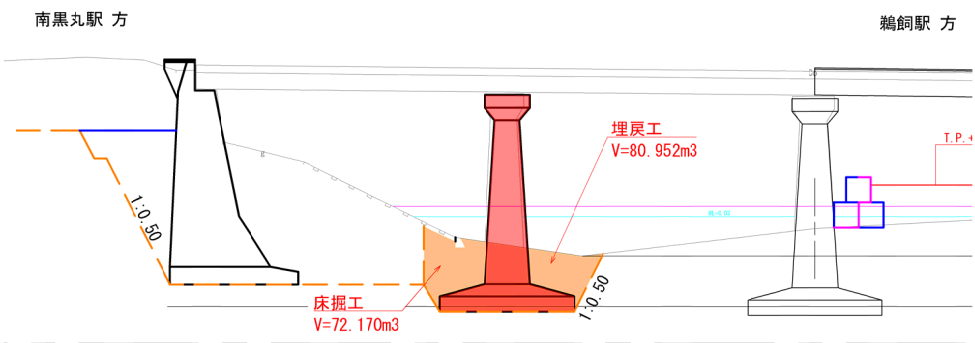


正面図 S=1/100

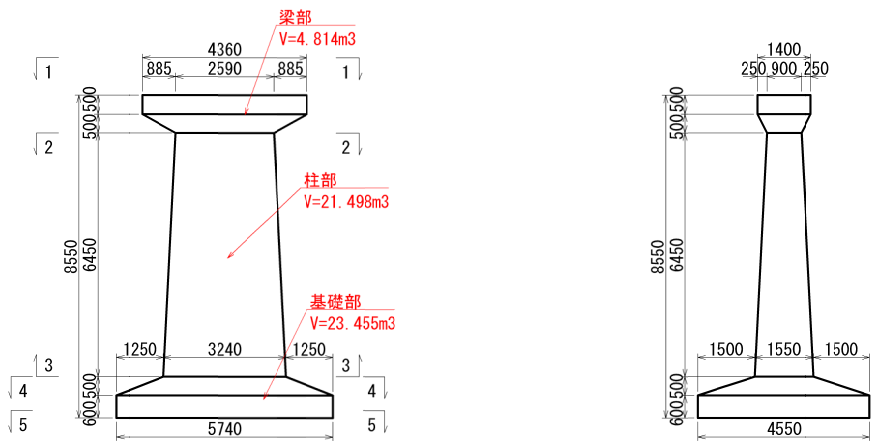


1 - 1 断面図 S=1/100

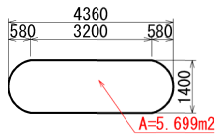


2 - 2 断面図 S=1/100

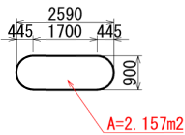


3 - 3 断面図 S=1/100

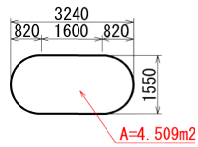


4 - 4 断面図 S=1/100

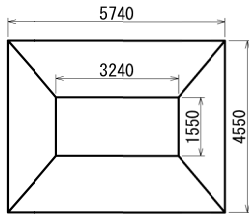

5 - 5 断面図 S=1/100

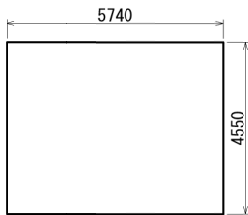

平面図 S=1/150

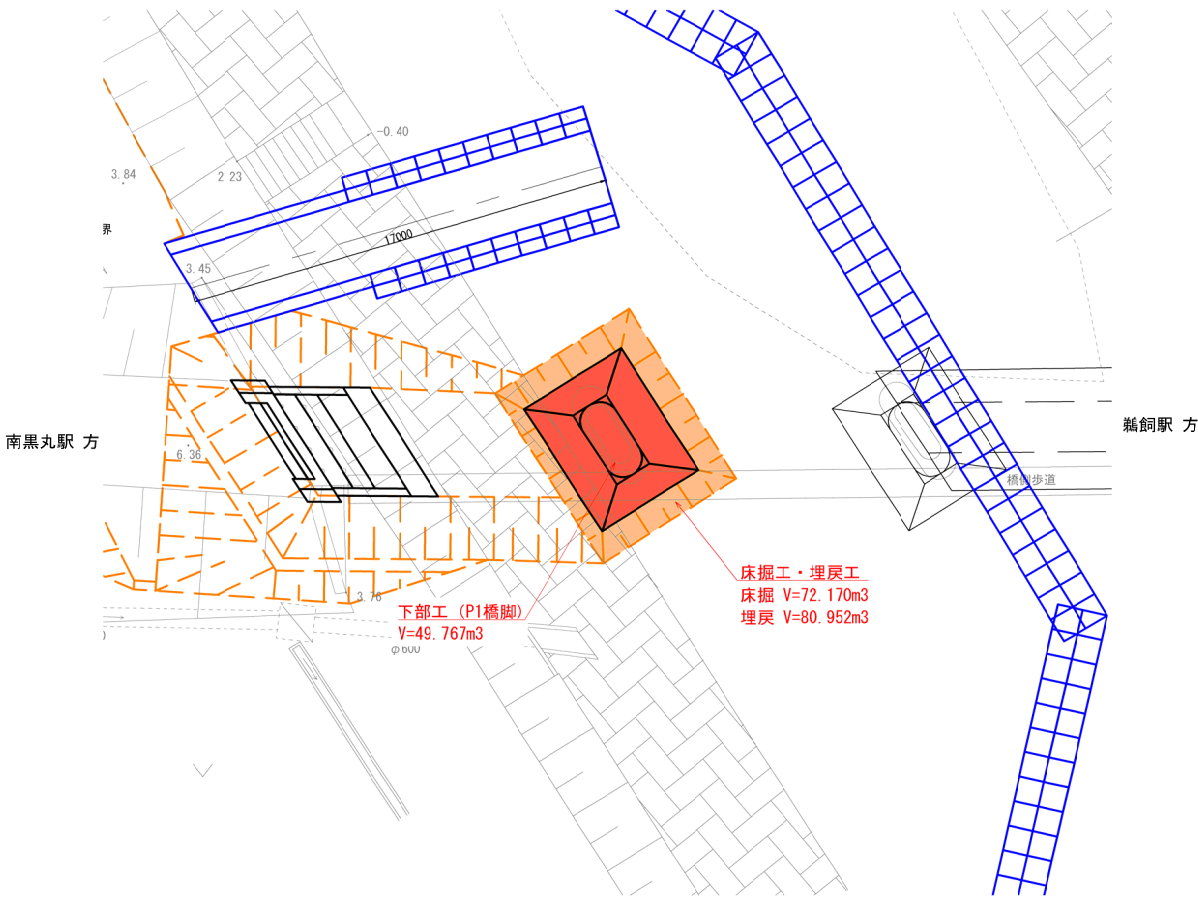

下部工撤去（P1橋脚） 数量表

名 称	規 模	単 位	数 量	備 考
床掘工	土砂 / 標準 / 無し / 無し	m3	72.170	
埋戻工	最大埋戻し幅4.0m以上	m3	80.952	
構造物とりこわし工	鉄筋構造物 / 機械施工	m3	49.767	

令和 7 年度	
工 事 名	のと鉄道第11号のと鉄道穴水・鵜島間橋梁撤去測量設計積算業務
河 川 名	鵜飼川
箇 所	石川県珠洲市宝立町鵜島 地内
図 名	鵜飼川橋梁 撤去工詳細図(3/6)
縮 尺	S=図示
図面番号	8 / 24 枚の内
のと鉄道株式会社	

鵜飼川橋梁 撤去工詳細図(4/6)

<下部工撤去（P2橋脚）>

6. 下部工撤去（P2・P3・A2）

下部工撤去

【床掘】
・バックホウ
【構造物とりこわし工】
・下部工：破壊工法（打撃破壊）


設備撤

【清込み】
【設備撤



側面図 S=1/150

南黒丸駅 方


鵜飼駅 方

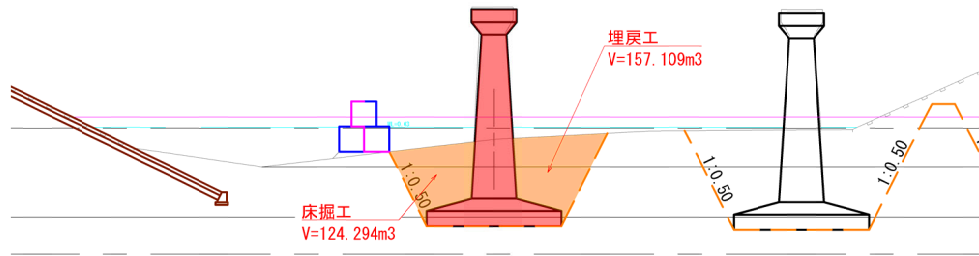


正面図 S=1/100

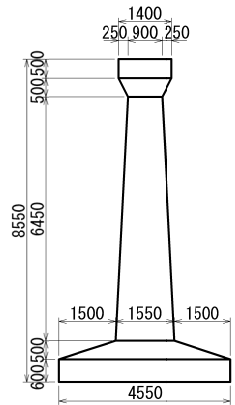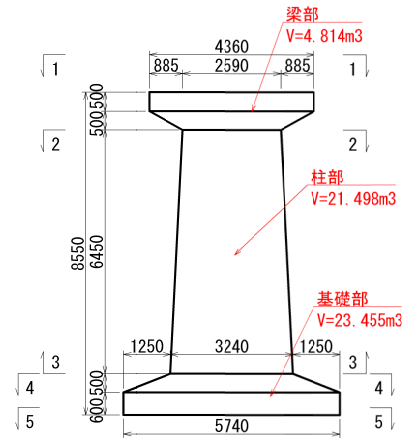


1 - 1 断面図 S=1/100

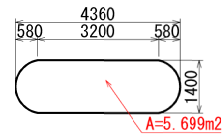


2 - 2 断面図 S=1/100

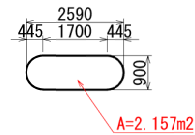


3 - 3 断面図 S=1/100

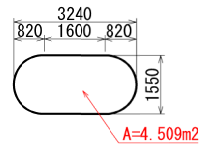

4 - 4 断面図 S=1/100

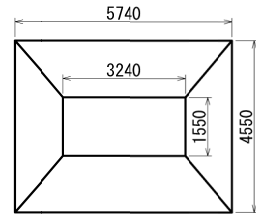


5 - 5 断面図 S=1/100

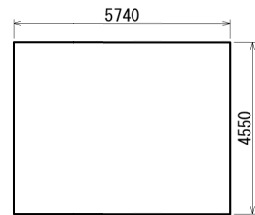

平面図 S=1/150

南黒丸駅 方

鵜飼駅 方

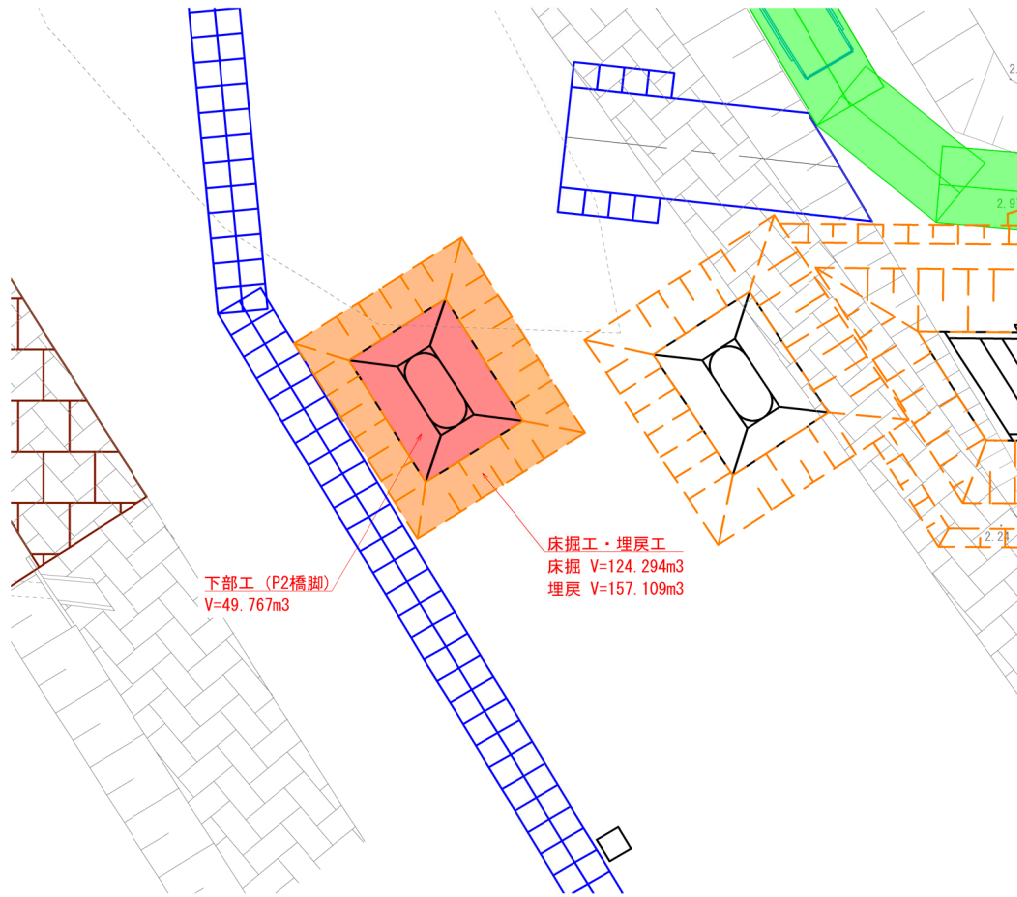

下部工撤去（P2橋脚） 数量表


名 称	規 模	単 位	数 量	備 考
床掘工	土砂 / 標準 / 無し / 無し	m3	124.294	
埋戻工	最大埋戻し幅4.0m以上	m3	157.109	
構造物とりこわし工	鉄筋構造物 / 機械施工	m3	49.767	

令和 7 年度	
工 事 名	のと鉄道第11号 のと鉄道穴水・蛸島間橋造物撤去測量設計積算業務
河 川 名	鵜飼川
箇 所	石川県珠洲市宝立町鵜島 地内
図 名	鵜飼川橋梁 撤去工詳細図(4/6)
縮 尺	S=図示
図面番号	9 / 24 枚の内
のと鉄道株式会社	


鵜飼川橋梁 撤去工詳細図 (5/6)

＜下部工撤去（P3橋脚）＞


6. 下部工撤去 (P2・P3・A2)

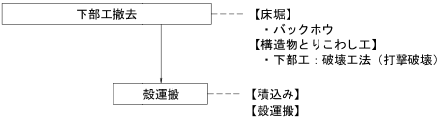


側面図 S=1/150

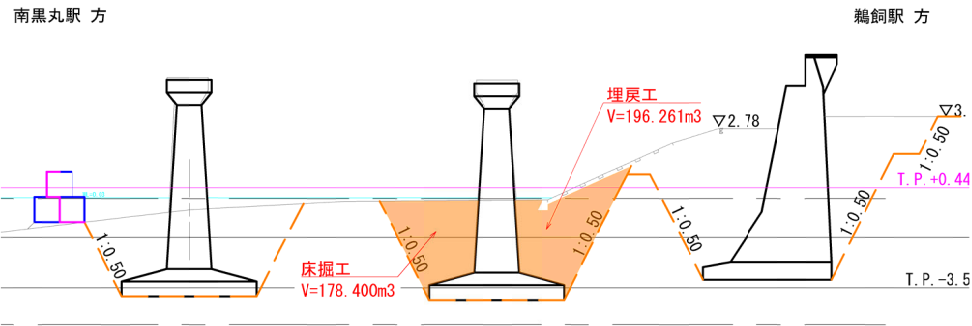


正面図 S=1/100

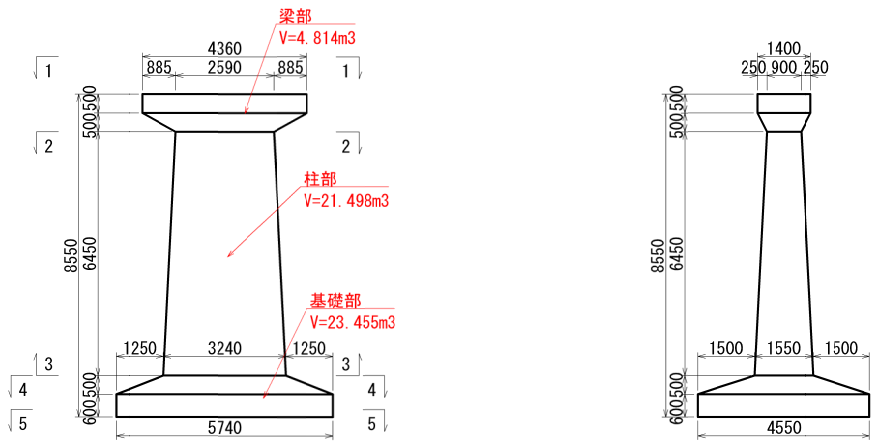


1 - 1 断面図 S=1/100

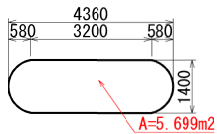


2 - 2 断面図 S=1/100

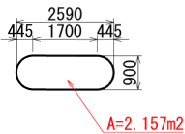


3 - 3 断面図 S=1/100

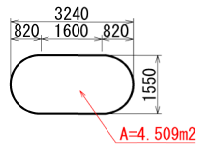


4 - 4 断面図 S=1/100

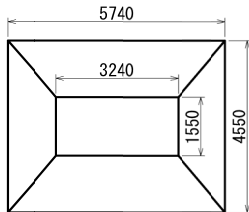

5 - 5 断面図 S=1/100

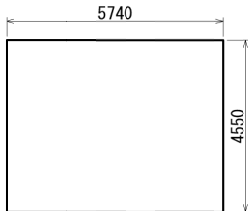

平面図 S=1/150

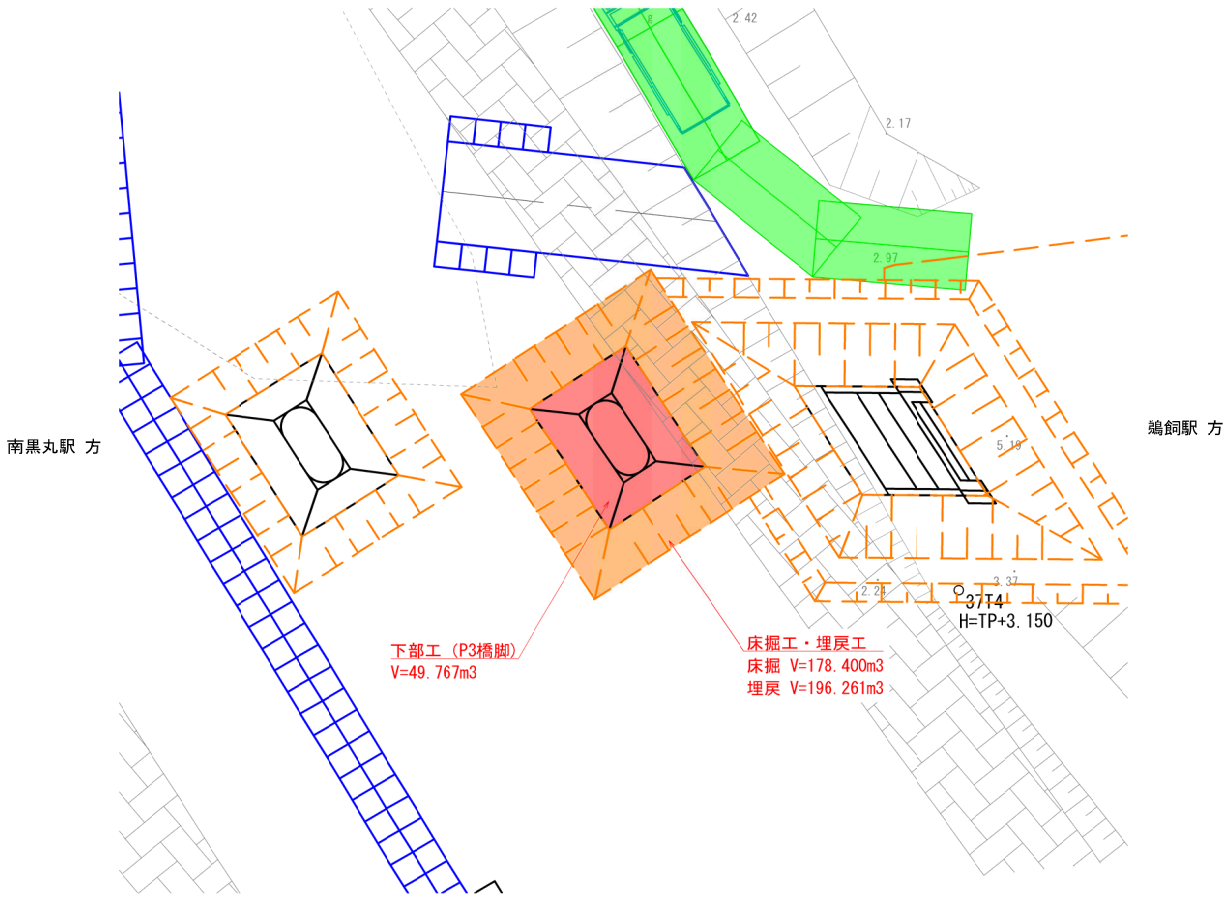

下部工撤去（P3橋脚） 数量表


名 称	規 模	単 位	数 量	備 考
床掘工	土砂 / 標準 / 無し / 無し	m ³	178.400	
埋戻工	最大埋戻し幅4.0m以上	m ³	196.261	
構造物とりのこし工	鉄筋構造物 / 機械施工	m ³	49.767	

令和 7 年度	
工 事 名	のと鉄工第11号 のと鉄道穴水・蛸島間構造物撤去測量設計積算業務
河 川 名	鵜飼川
箇 所	石川県珠洲市室立町鵜島 地内
図 名	鵜飼川橋梁 撤去工詳細図 (5/6)
縮 尺	S=図示
図面番号	10 / 24 枚の内
のと鉄道株式会社	


鵜飼川橋梁 撤去工詳細図(6/6)

＜下部工撤去（A2橋台）＞


6. 下部工撤去 (P2・P3・A2)

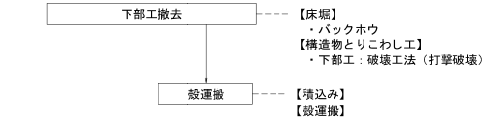


側面図 S=1/150

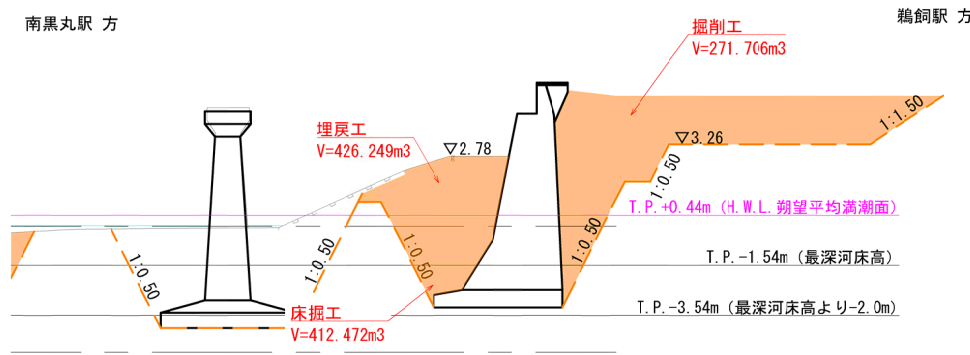


1 - 1 断面図 S=1/100

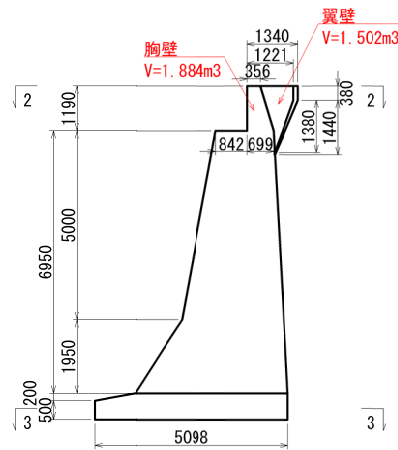


正面図 S=1/100

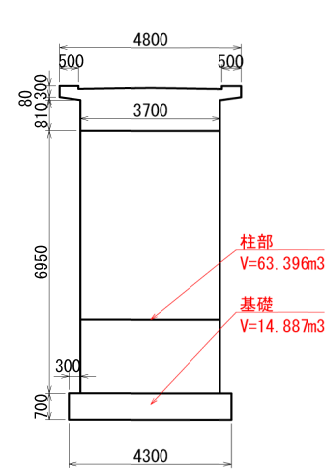


2 - 2 断面図 S=1/100

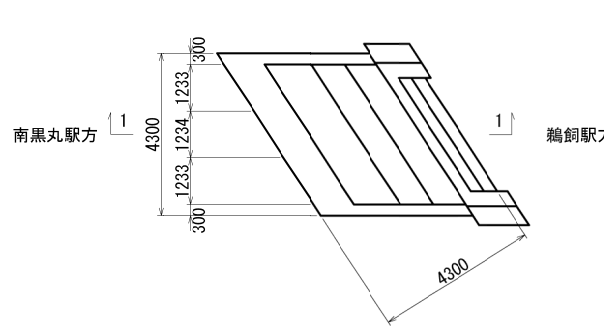

3 - 3 断面図 S=1/100

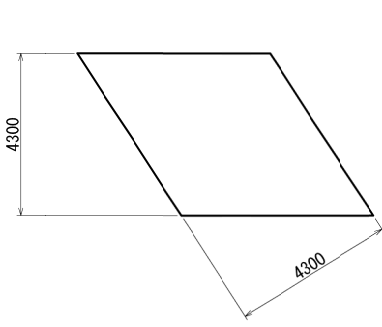




平面図 S=1/150

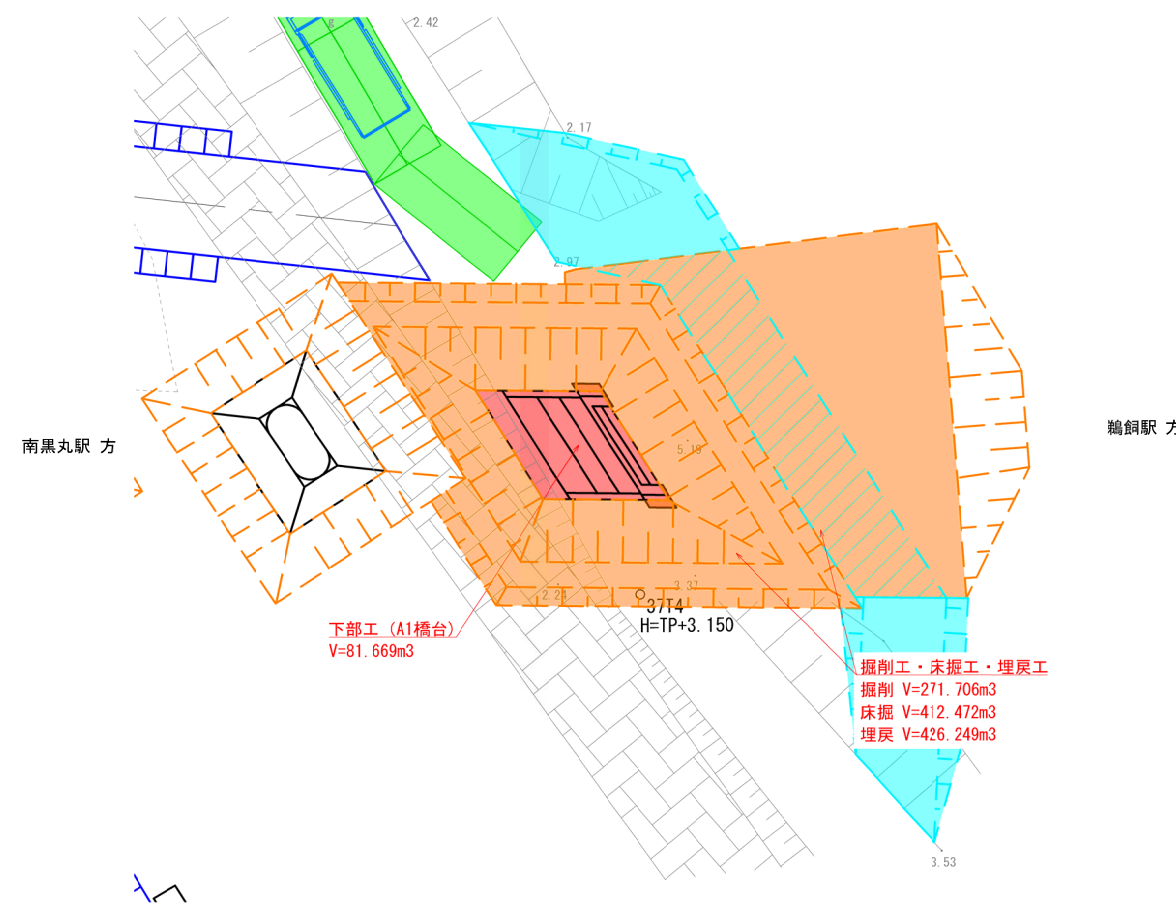

下部工撤去（A2橋台） 数量表


名 称	規 模	単 位	数 量	備 考
掘削工	土砂 / オープンカット / 押土無し 障害無し / 5,000m3未満	m3	271.706	
床掘工	土砂 / 標準 / 無し / 無し	m3	412.472	
埋戻工	最大埋戻し幅4.0m以上	m3	426.249	
構造物とりこわし工	無筋構造物 / 機械施工	m3	81.669	

令和 7 年度	
工 事 名	のと鉄工第11号 のと鉄道穴水・鵜島間構造物撤去測量設計積算業務
河 川 名	鵜飼川
箇 所	石川県珠洲市宝立町鵜島 地内
図 名	鵜飼川橋梁 撤去工詳細図(6/6)
縮 尺	S=図示
図面番号	11 / 24 枚の内
のと鉄道株式会社	

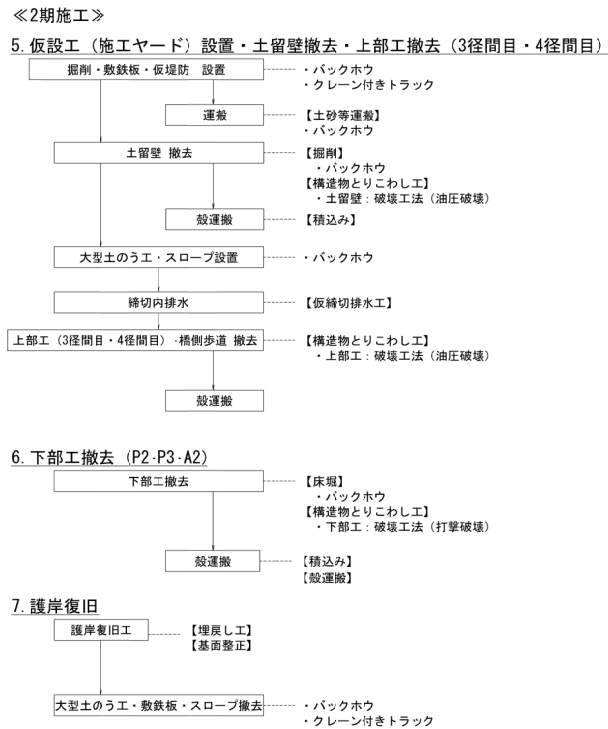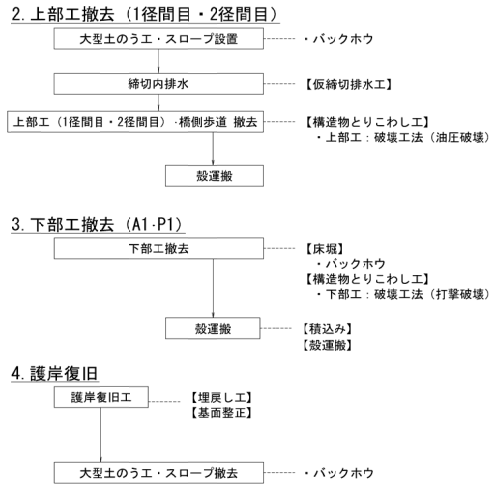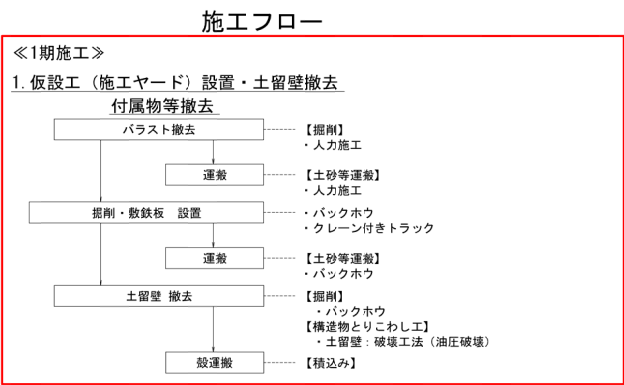


鵜飼川橋梁 施工要領図(1/7)

側面図 S=1/150
仮設工設置、土留壁撤去時

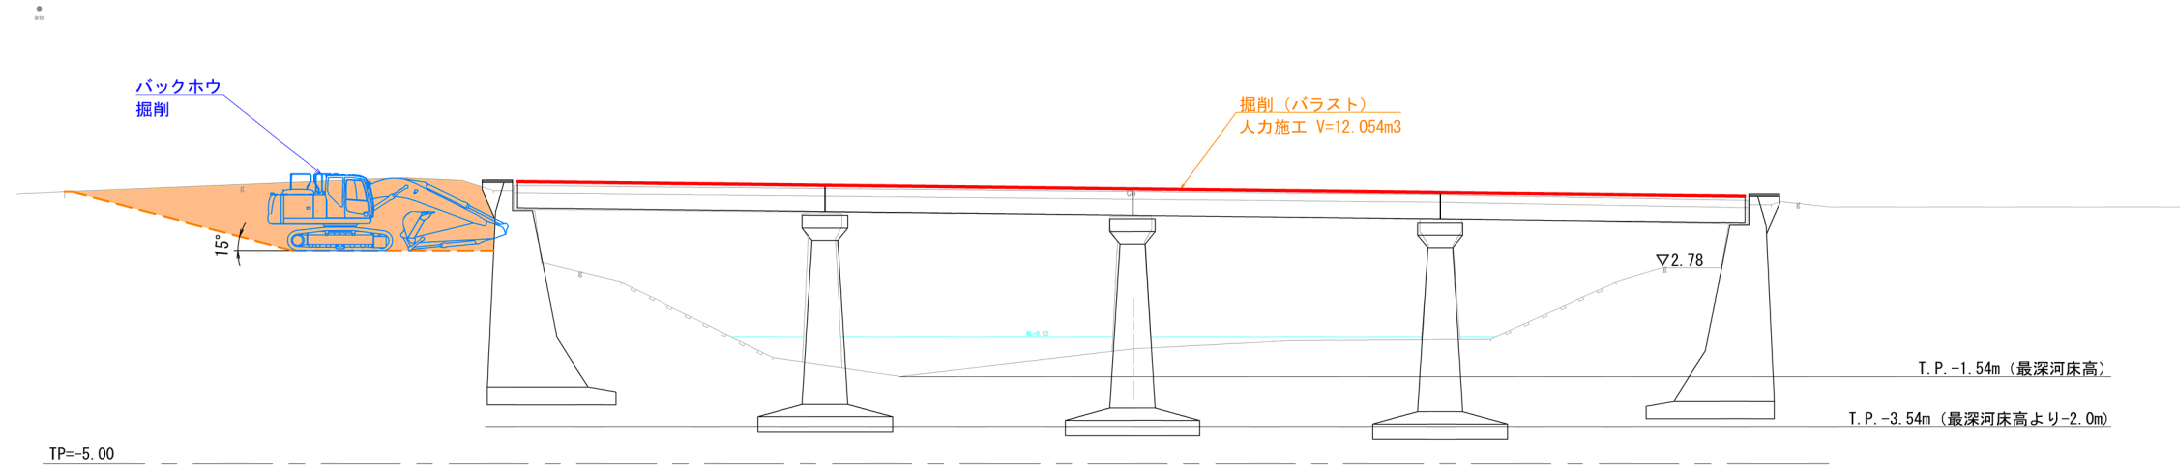

平面図 S=1/250
仮設工設置、土留壁撤去時

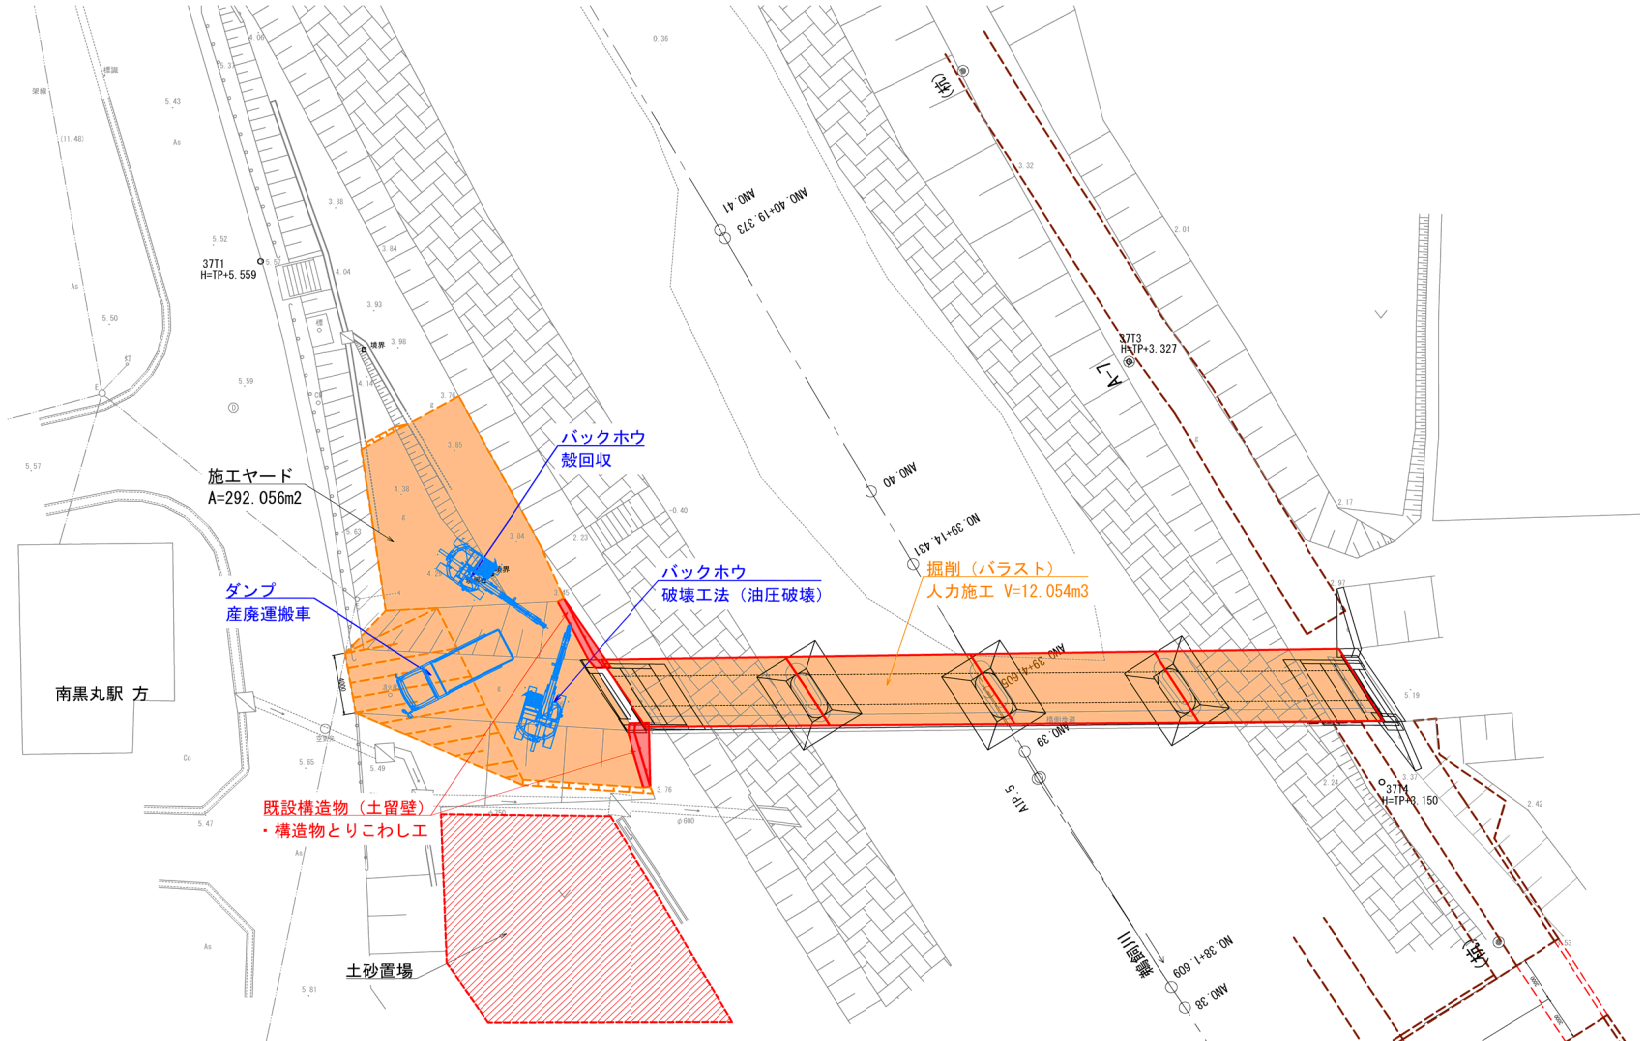


鵜飼駅 方

※工事実施の掘削時にキャスボルにて地盤支持力を確認する必要がある。
また、不足する場合には土質試験実施のうえ、地盤改良や置き換えを検討すること。


令和 7 年度	
工 事 名	のと線第11号 のと鉄道穴水・鵜飼間構造物撤去測量設計積算業務
河 川 名	鵜飼川
箇 所	石川県珠洲市宝立町鵜飼 地内
図 名	鵜飼川橋梁 施工要領図(1/7)
縮 尺	S=図示
図面番号	12 / 24 枚の内
のと鉄道株式会社	

鵜飼川橋梁 施工要領図(2/7)

側面図 S=1/150
1径間目・2径間目撤去時

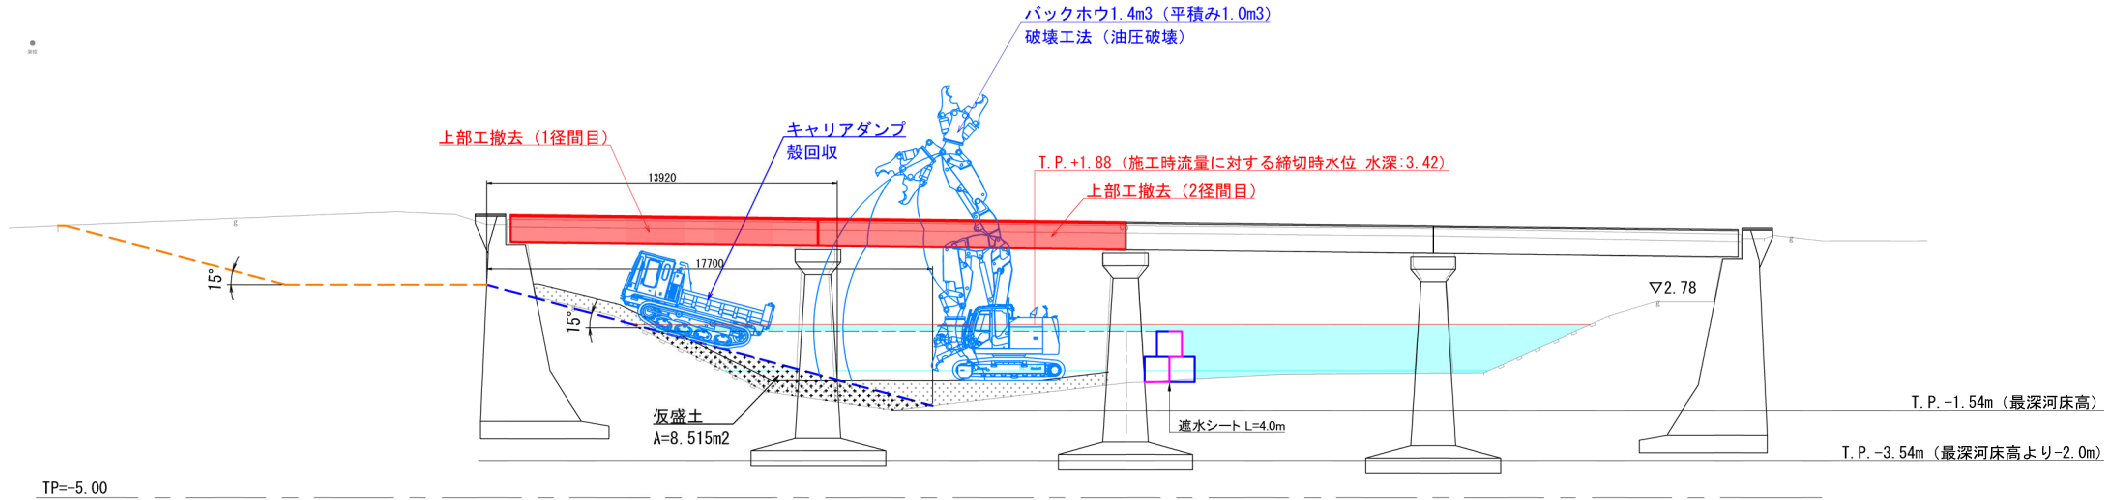

平面図 S=1/250
1径間目・2径間目・4径間目撤去時

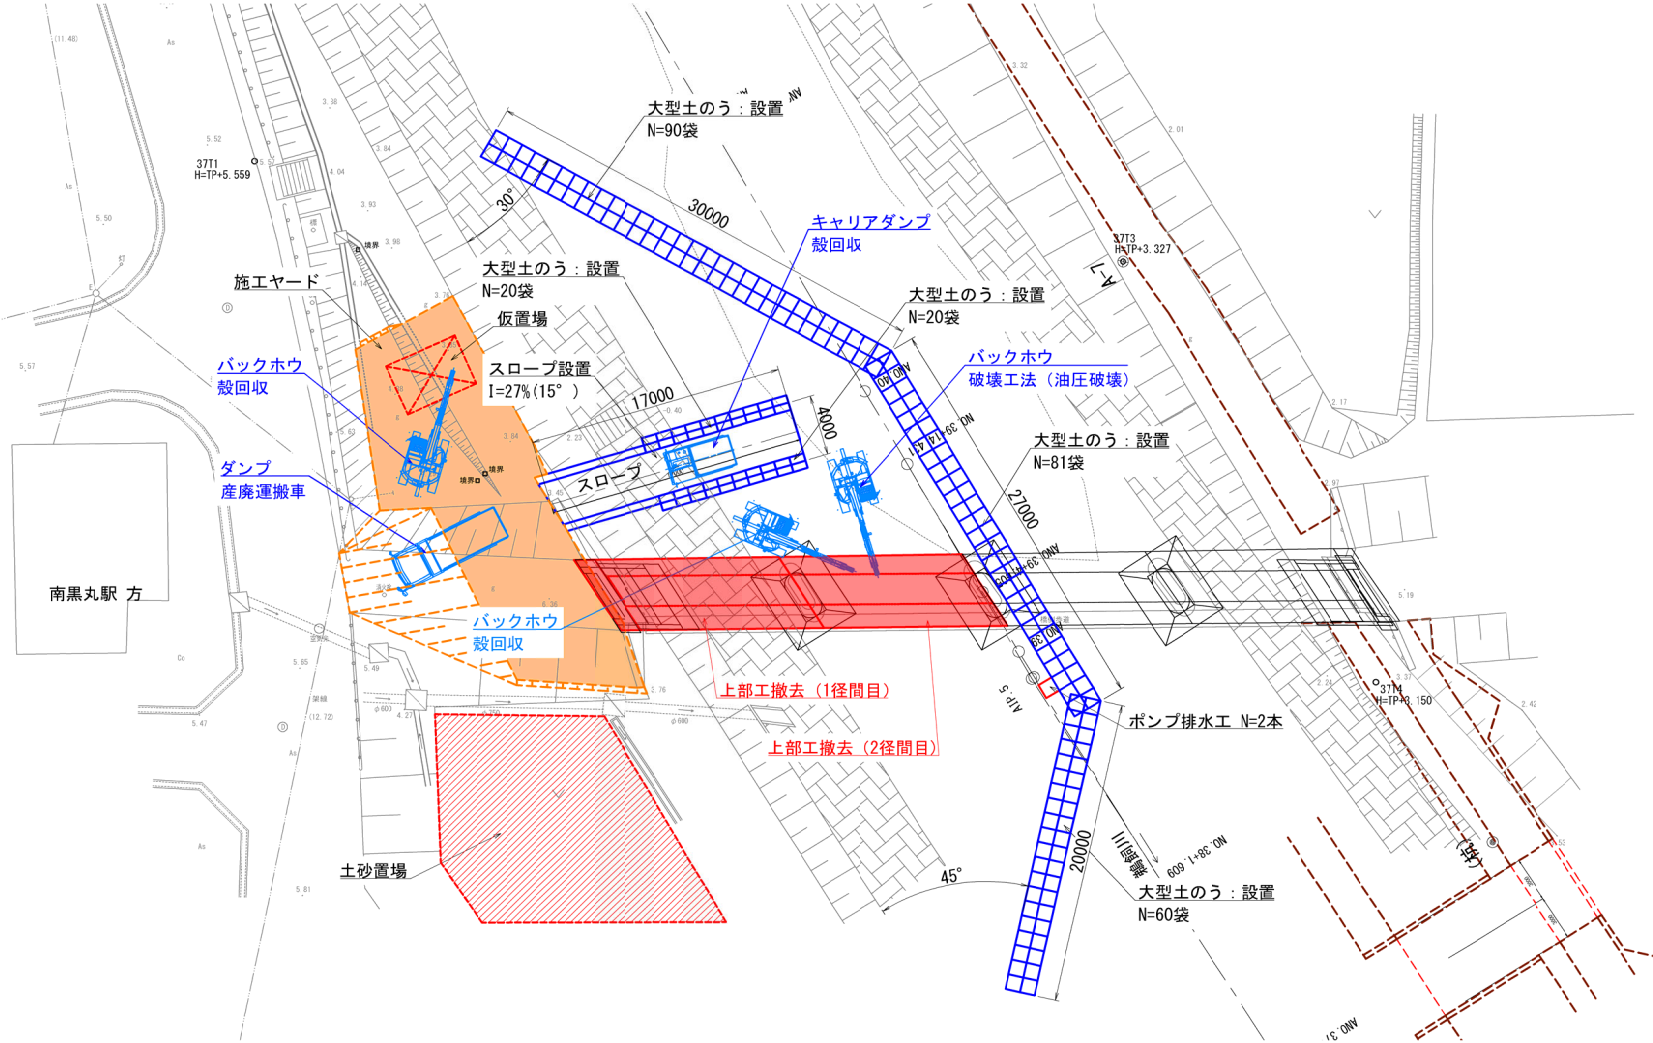


※工事実施の掘削時にキャスボルにて地盤支持力を確認する必要がある。
また、不足する場合には土質試験実施のうえ、地盤改良や置き換えを検討すること。


令和 7 年度	
工 事 名	のと線工第11号のと鉄道穴水・鵜島間構造物撤去測量設計積算業務
河 川 名	鵜飼川
箇 所	石川県珠洲市宝立町鵜島 地内
図 名	鵜飼川橋梁 施工要領図(2/7)
縮 尺	S=図示
図面番号	13 / 24 枚の内
のと鉄道株式会社	

《1期施工》


付属物等撤去

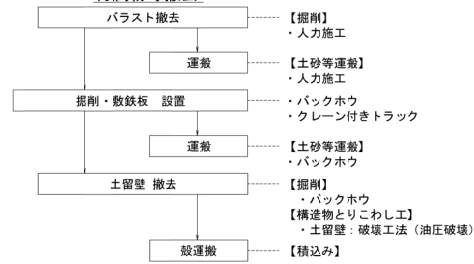


大型土のうエ・スロープ設置 ----- ・バックホウ

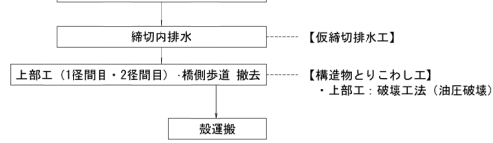


下部工撤去

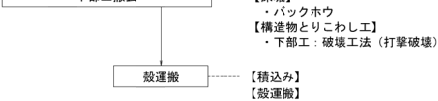

護岸復旧工 ----- 【埋

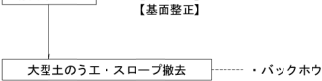


掘削・敷鉄板・仮堤防 設置	・バックホウ ・クレーン付きトラック
---------------	-----------------------

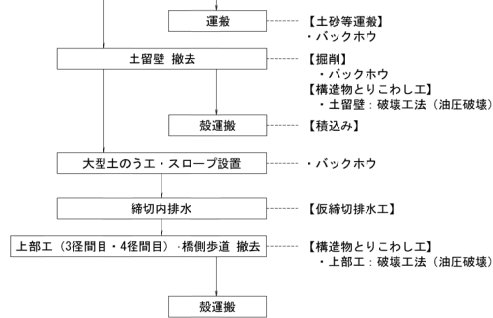

下部工撤去




護岸復旧工

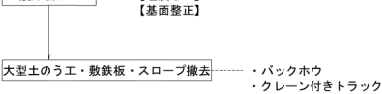


側面図 S=1/150

A1橋台・P1橋脚撤去時

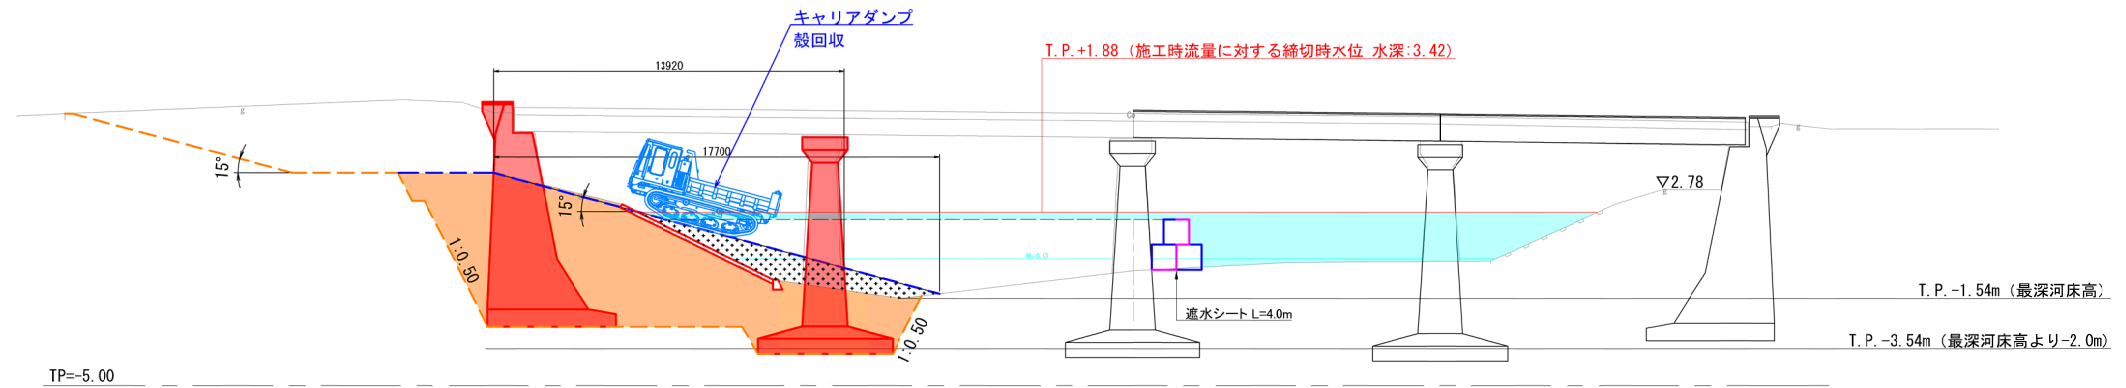

平面图 S=1/250

P1橋脚・A2橋台撤去時

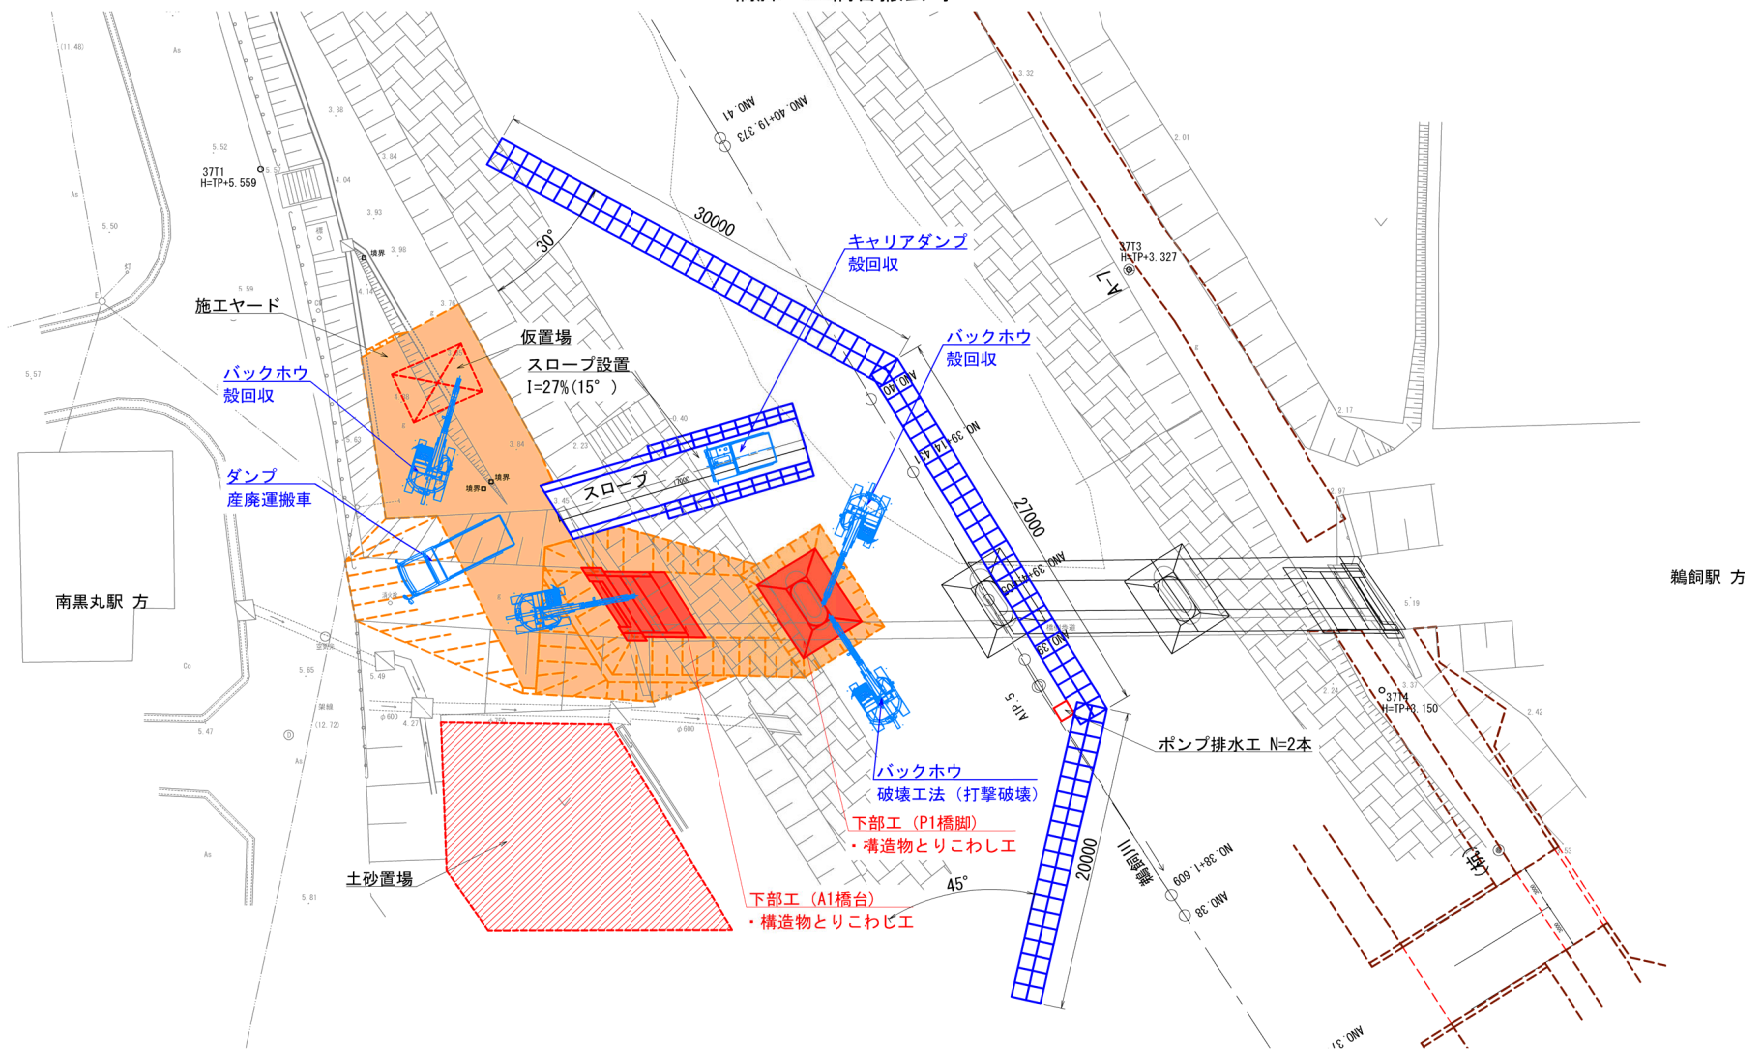


※工事実施の掘削時にキャスポルにて地盤支持力を確認する必要がある。
また、不足する場合には土質試験実施のうえ、地盤改良や置き換えを検討すること。


令和 7 年度	
工 事 名	のと鉄工第11号 のと鉄道穴水・蛸島間構造撤去測量設計積算業務
河 川 名	鶴飼川
箇 所	石川県珠洲市立立町鶴島 地内
図 名	鶴飼川橋梁 施工要領図(3/7)
縮 尺	S=図示
図面番号	14 / 24 枚の内
のと鉄道株式会社	

鵜飼川橋梁 施工要領図(4/7)

側面図 S=1/150
A1橋台撤去時

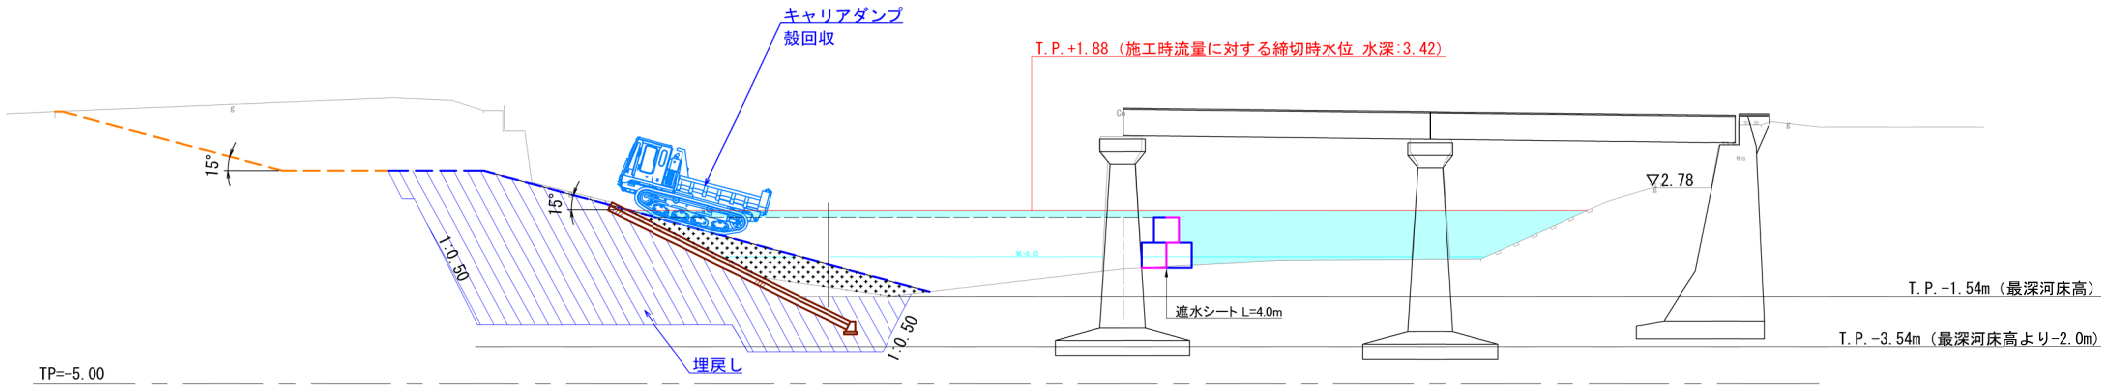

平面図 S=1/250
A1橋台撤去時

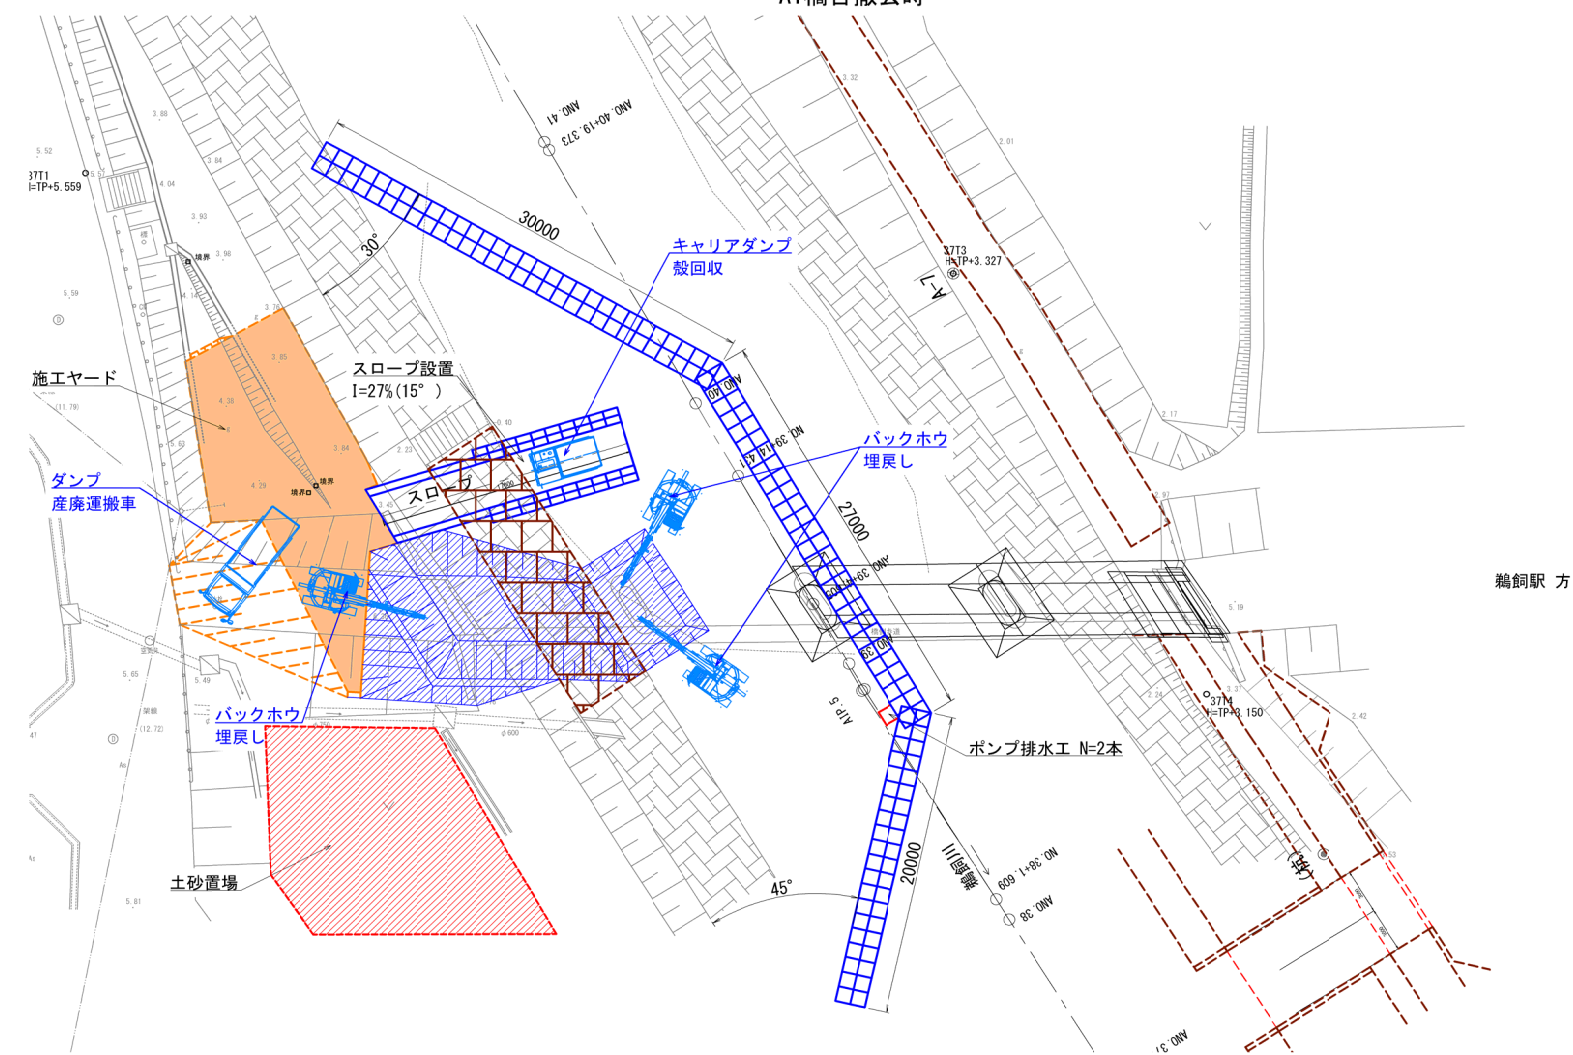


※工事実施の掘削時にキャスボルにて地盤支持力を確認する必要がある。
また、不足する場合には土質試験実施のうえ、地盤改良や置き換えを検討すること。


令和 7 年度	
工 事 名	のと線工第11号 のと鉄道穴水・鵜島間構造物撤去測量設計積算業務
河 川 名	鵜飼川
箇 所	石川県珠洲市宝立町鵜島 地内
図 名	鵜飼川橋梁 施工要領図(4/7)
縮 尺	S=図示
図面番号	15 / 24 枚の内
のと鉄道株式会社	

鵜飼川橋梁 施工要領図(5/7)

側面図 S=1/150
右岸側 護岸復旧時

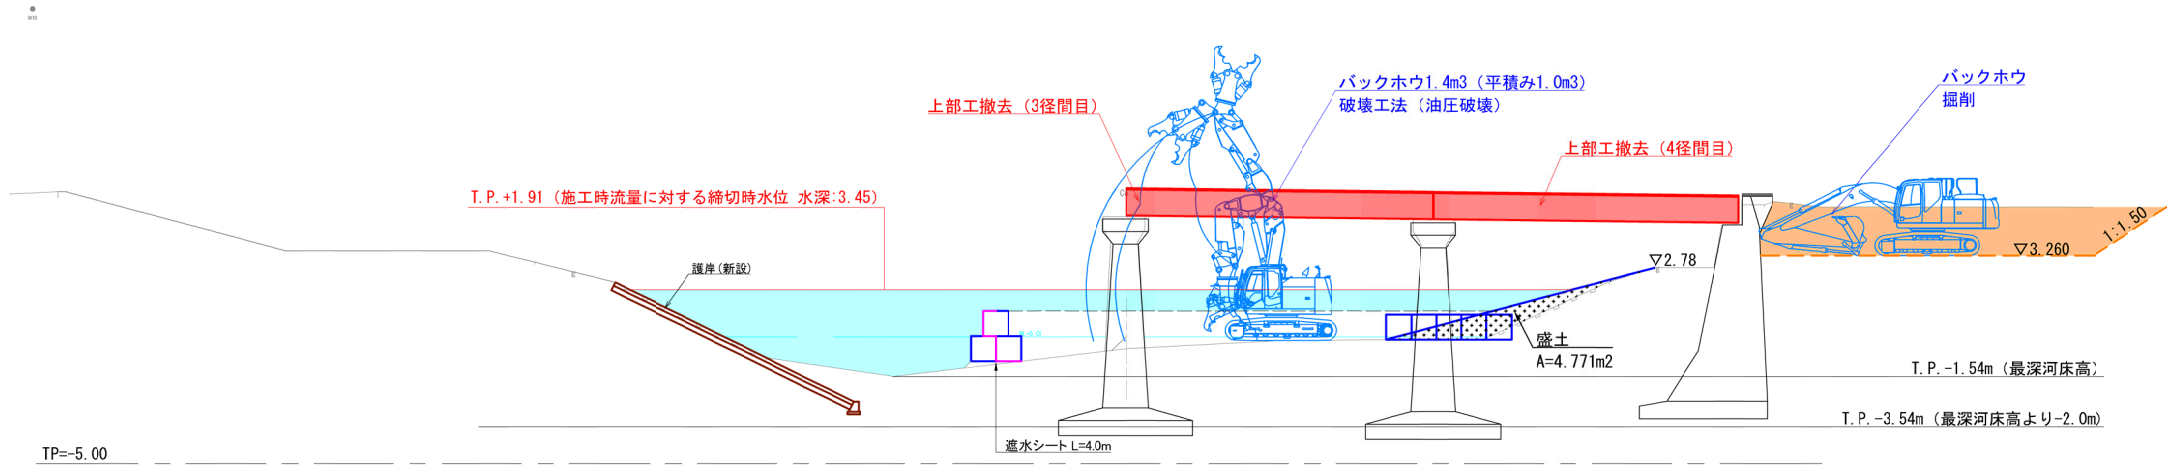

平面図 S=1/250
右岸側 護岸復旧時

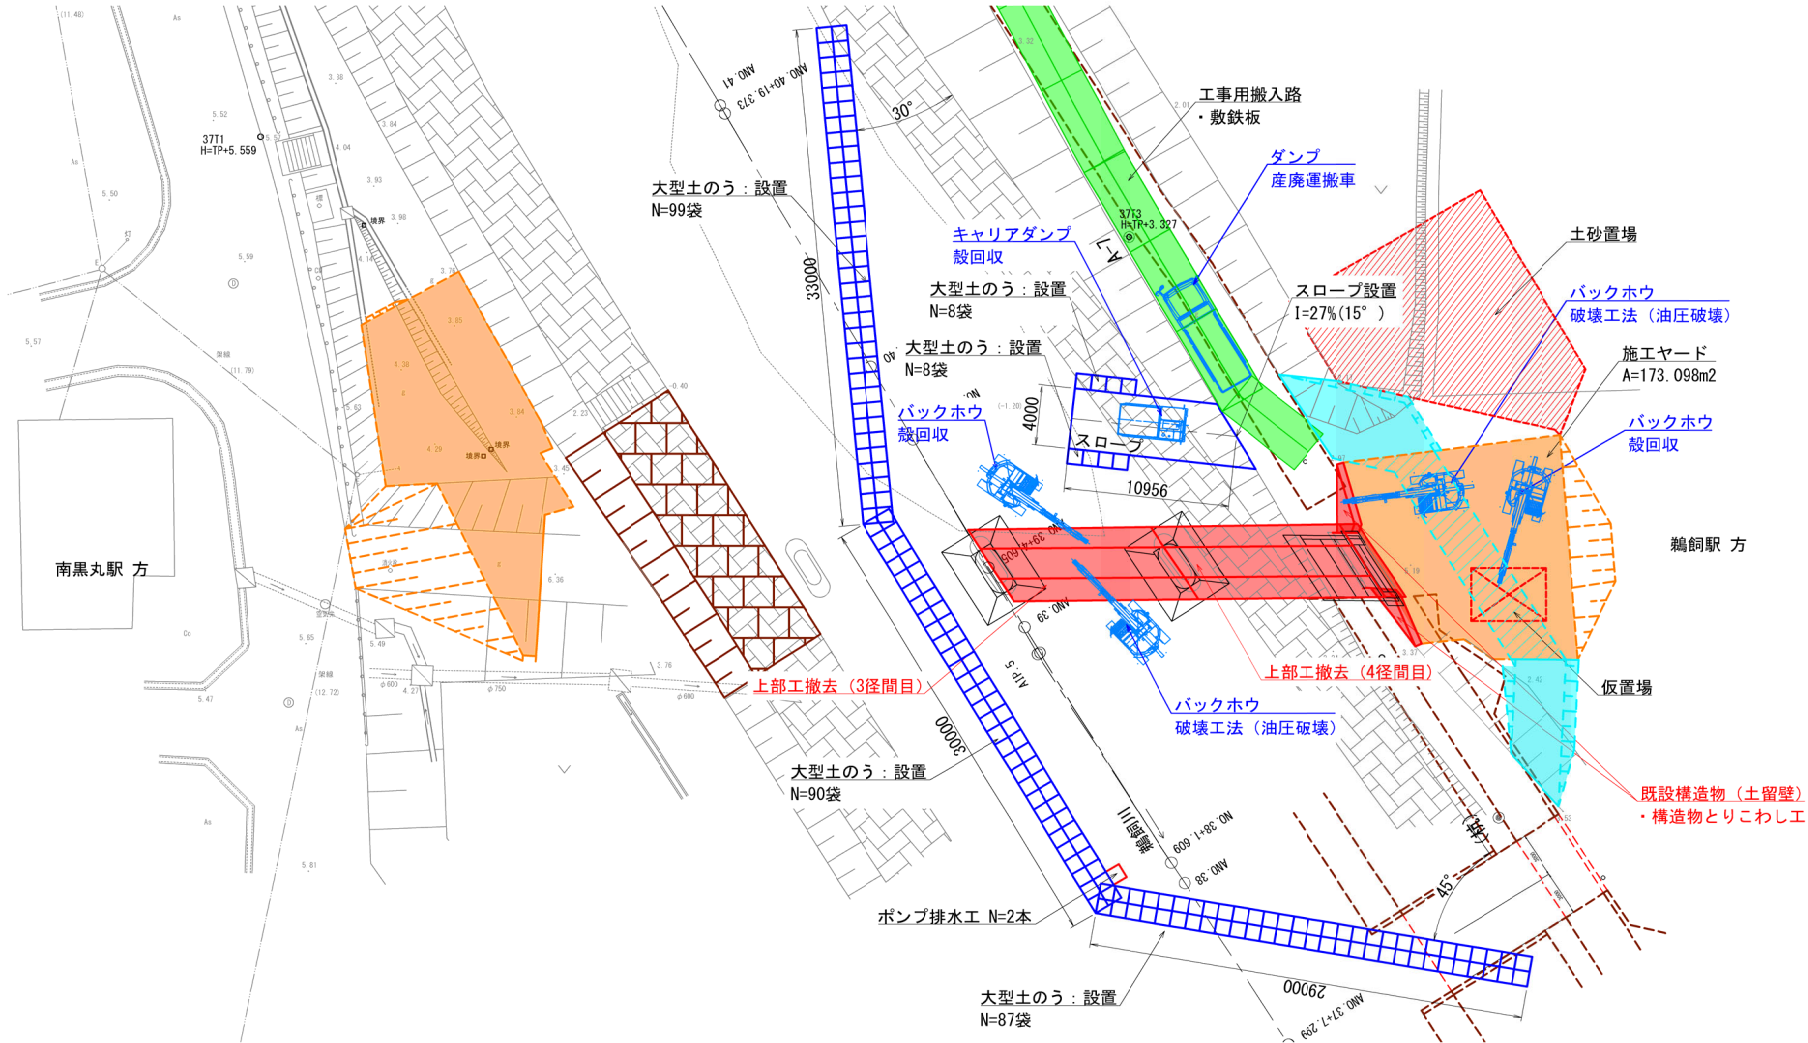


※工事実施の掘削時にキャスボルにて地盤支持力を確認する必要がある。
また、不足する場合には土質試験実施のうえ、地盤改良や置き換えを検討すること。

令和 7 年度	
工 事 名	のと鉄工第11号 のと鉄道穴水・鵜島間構造物撤去測量設計積算業務
河 川 名	鵜飼川
箇 所	石川県珠洲市宝立町鵜島 地内
図 名	鵜飼川橋梁 施工要領図(5/7)
縮 尺	S=図示
図面番号	16 / 24 枚の内
のと鉄道株式会社	




鵜飼川橋梁 施工要領図(6/7)

側面図 S=1/150

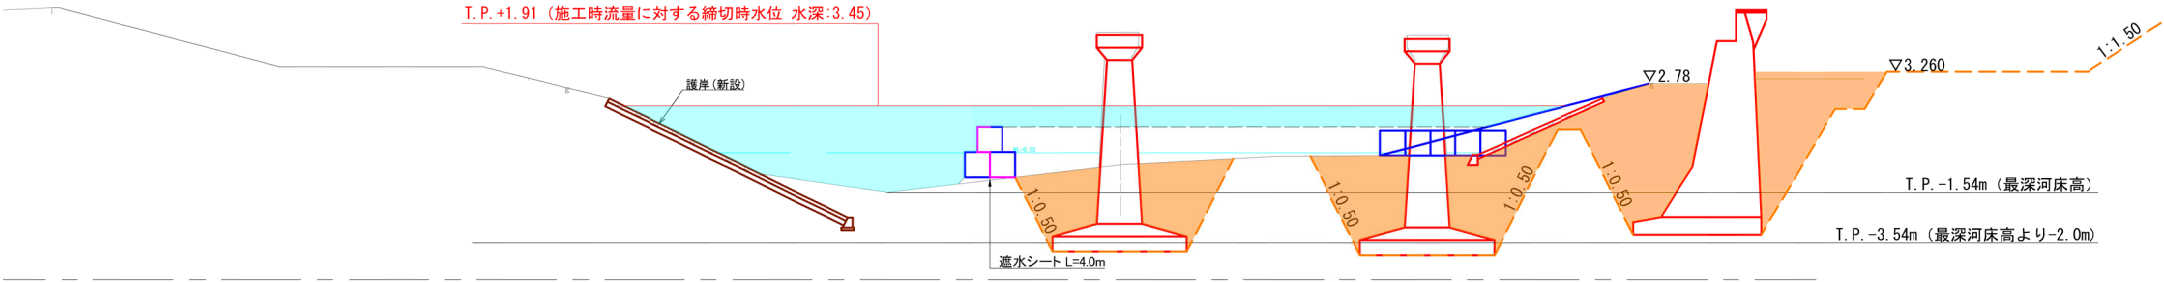

平面図 S=1/250

A1橋台撤去時

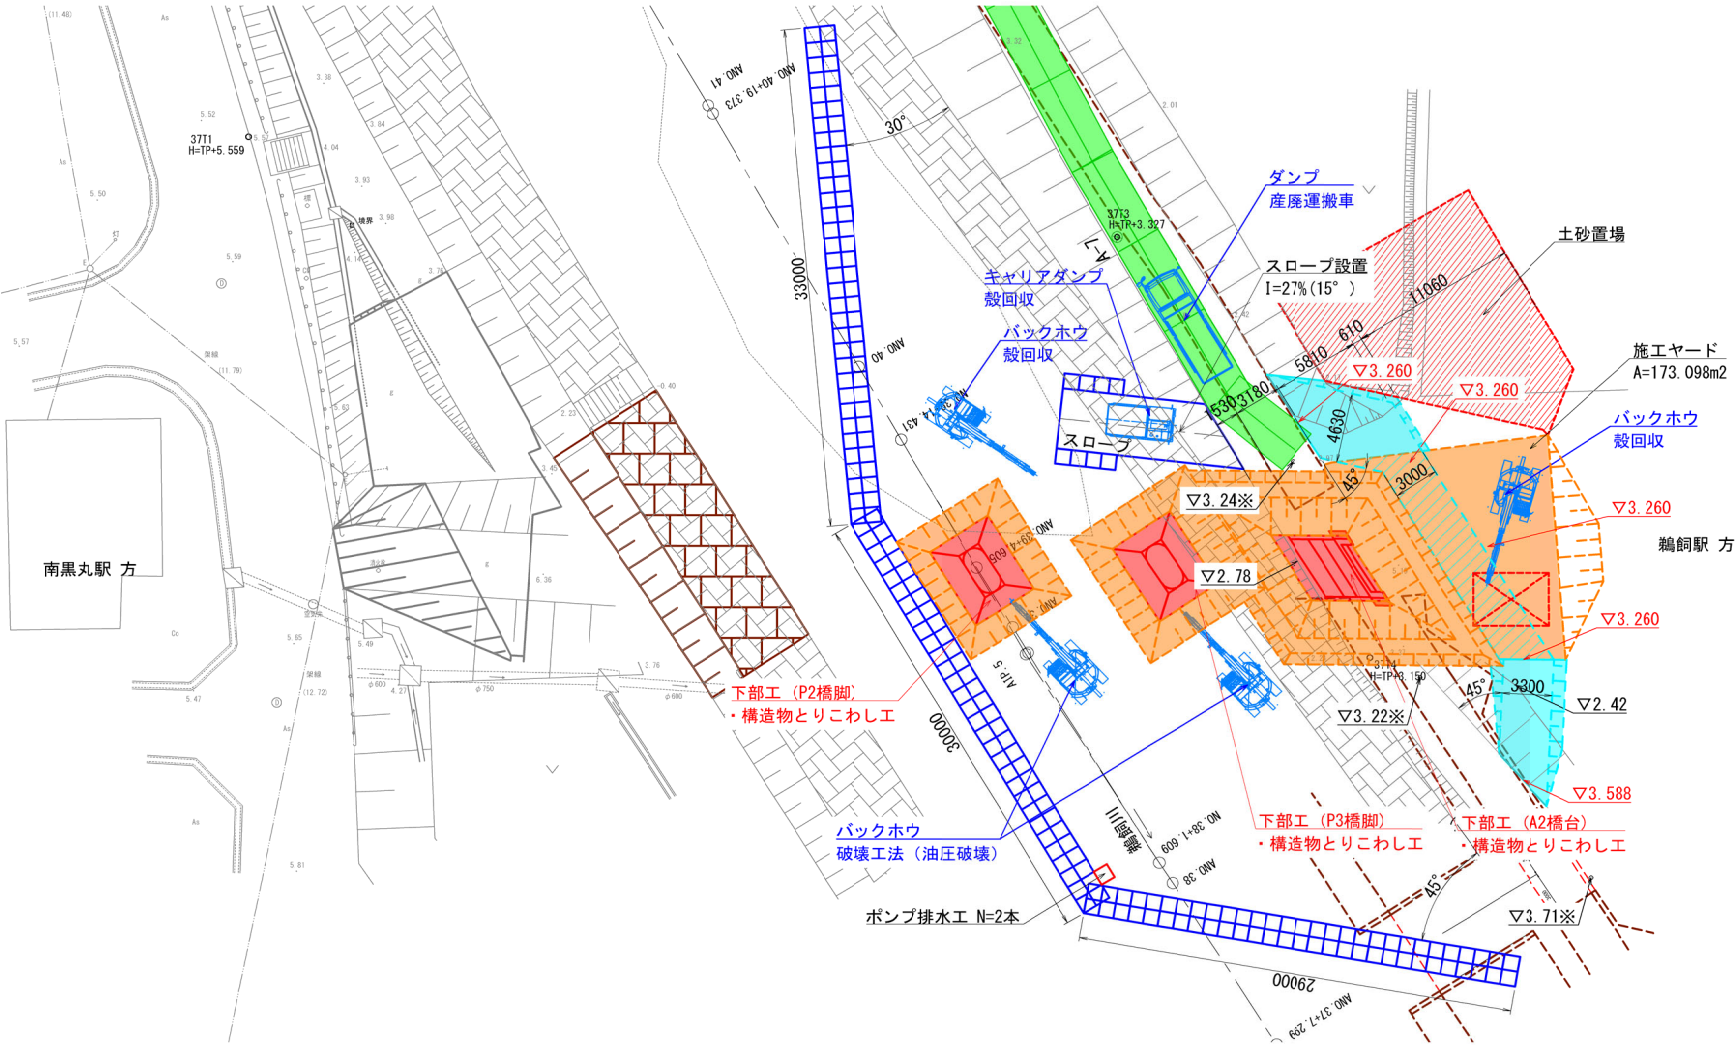


※工事実施の掘削時にキャスボルにて地盤支持力を確認する必要がある。
また、不足する場合には土質試験実施のうえ、地盤改良や置き換えを検討すること。

令和 7 年度	
工 事 名	のと線第11号のと鉄道穴水・鵜島間構造物撤去測量設計積算業務
河 川 名	鵜飼川
箇 所	石川県珠洲市宝立町鵜島 地内
図 名	鵜飼川橋梁 施工要領図(6/7)
縮 尺	S=図示
図面番号	17 / 24 枚の内
のと鉄道株式会社	


鵜飼川橋梁 施工要領図(7/7)

側面図 S=1/150

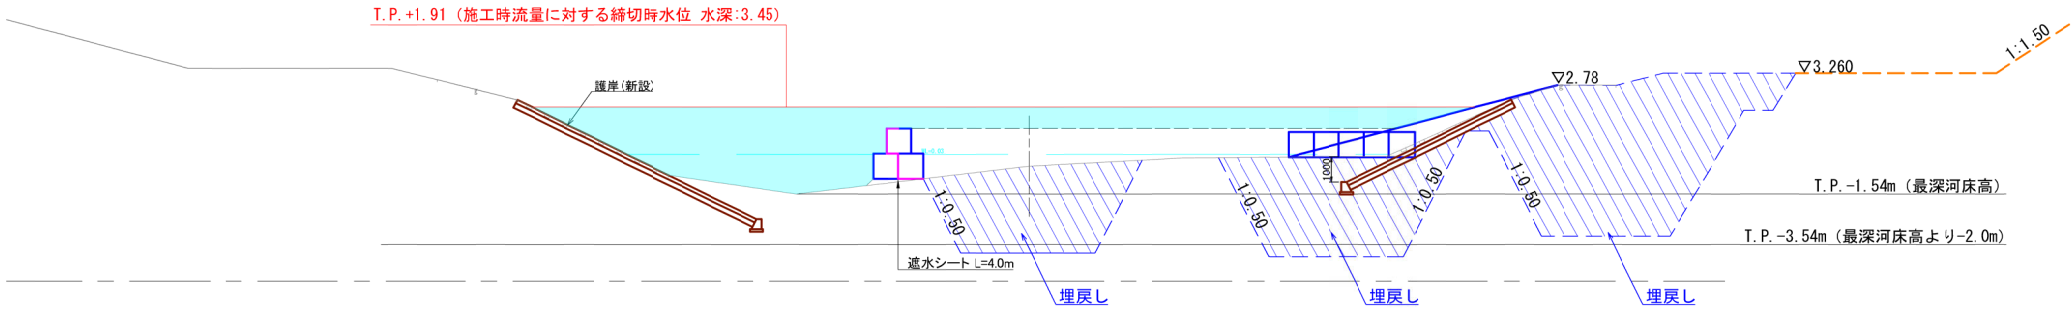

平面図 S=1/250

A1橋台撤去時

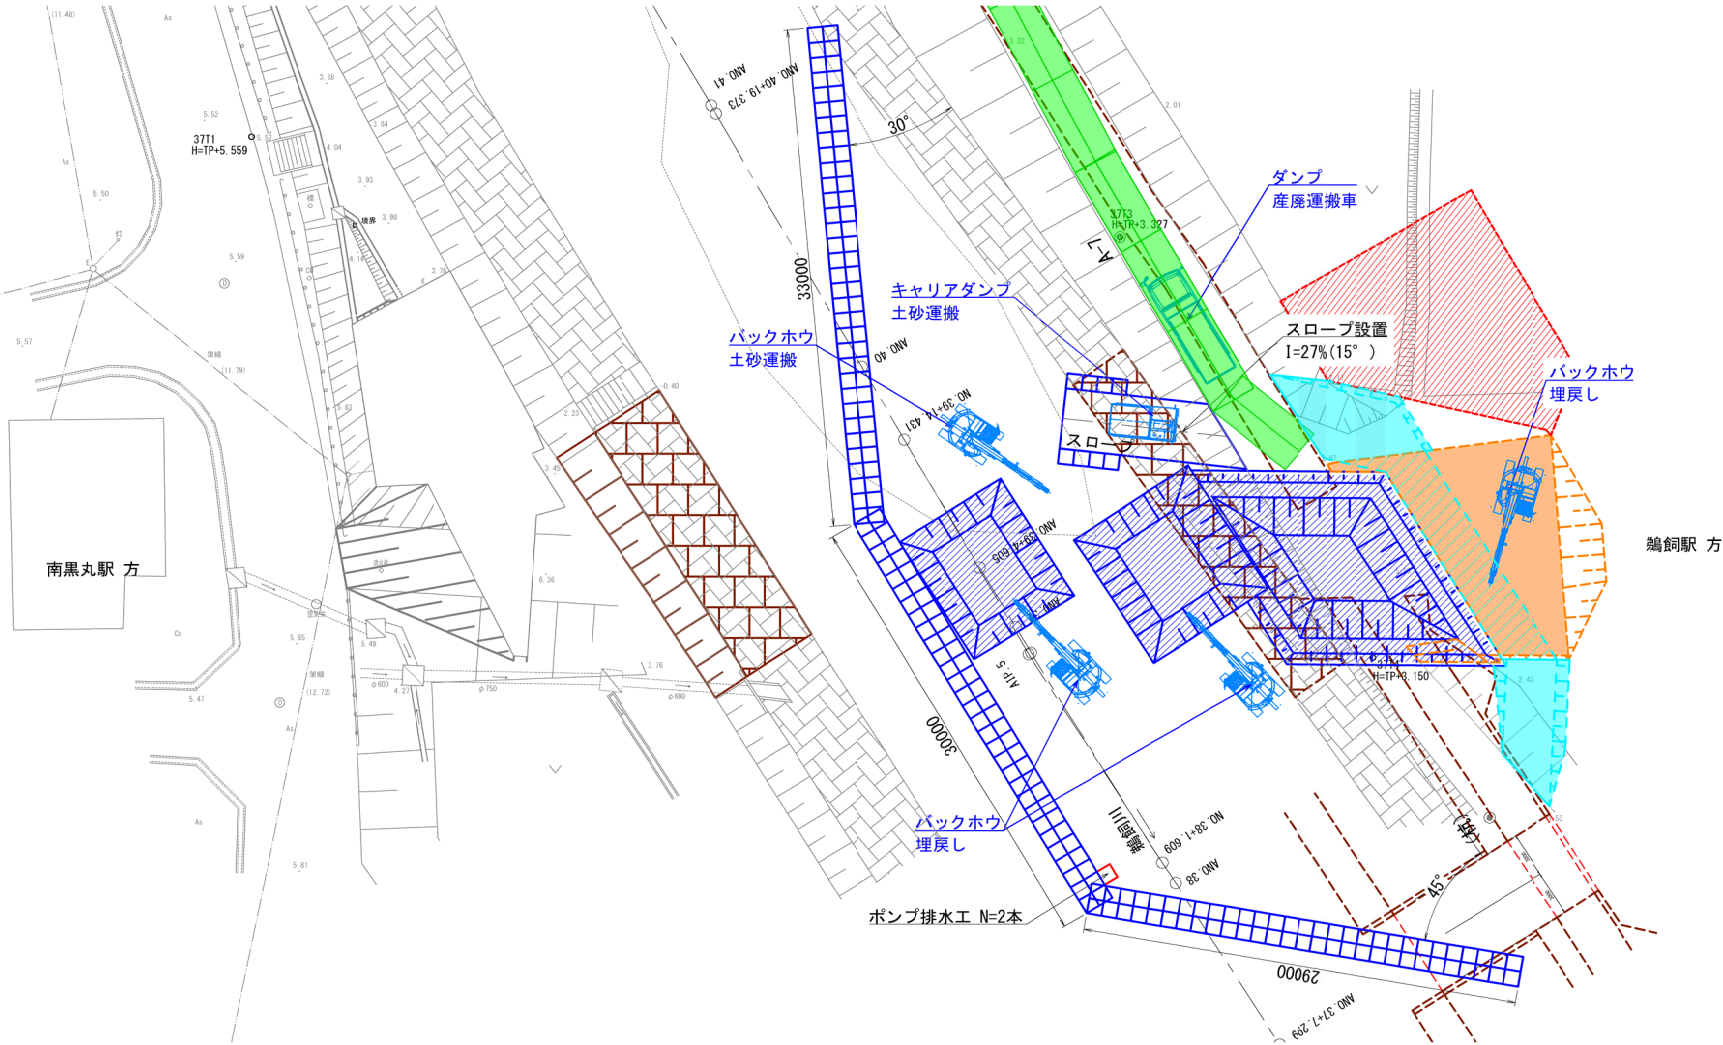

※工事実施の据削時にキャスボルにて地盤支持力を確認する必要がある。
また、不足する場合には土質試験実施のうえ、地盤改良や置き換えを検討すること。


令和 7 年度	
工 事 名	のと線工第11号 のと鉄道穴水・鵜島間構造物撤去測量設計積算業務
河 川 名	鵜飼川
箇 所	石川県珠洲市宝立町鵜島 地内
図 名	鵜飼川橋梁 施工要領図(7/7)
縮 尺	S=図示
図面番号	18 / 24 枚の内
のと鉄道株式会社	

令和 年 月 日 ジェイアール西日本コンサルタンツ株式会社 製作


施工フロー

≪1期施工≫


1. 仮設工（施工ヤード）設置・土留壁撤去

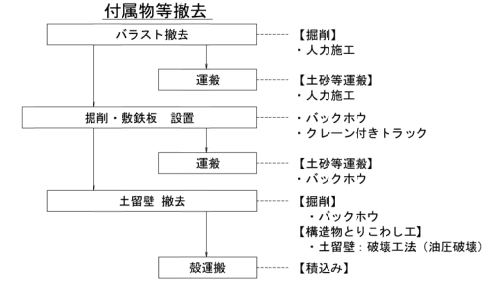


2. 上部工撤去（1径間目・2径間目）

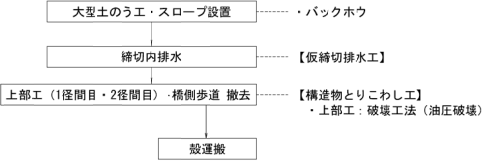

3. 下部工撤去（A1・P1）

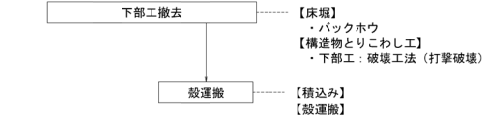


4. 護岸復旧

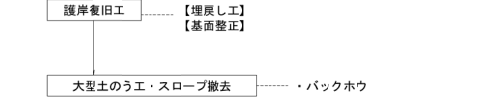


≪2期施工≫


5. 仮設工（施工ヤード）設置・土留壁撤去・上部工撤去（3径間目・4径間目）

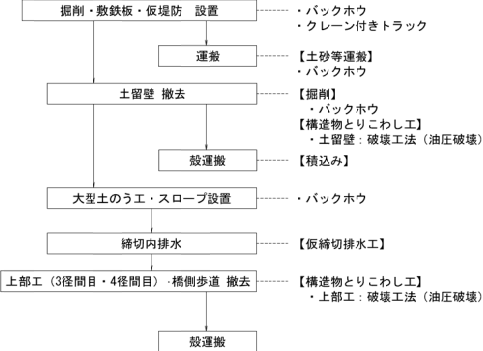

6. 下部工撤去（P2・P3・A2）

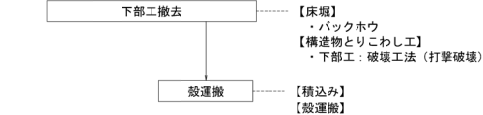


7. 護岸復旧

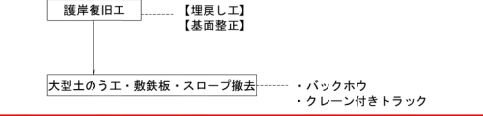


鵜飼川橋梁 施工ヤード計画図


平面図 S=1/250

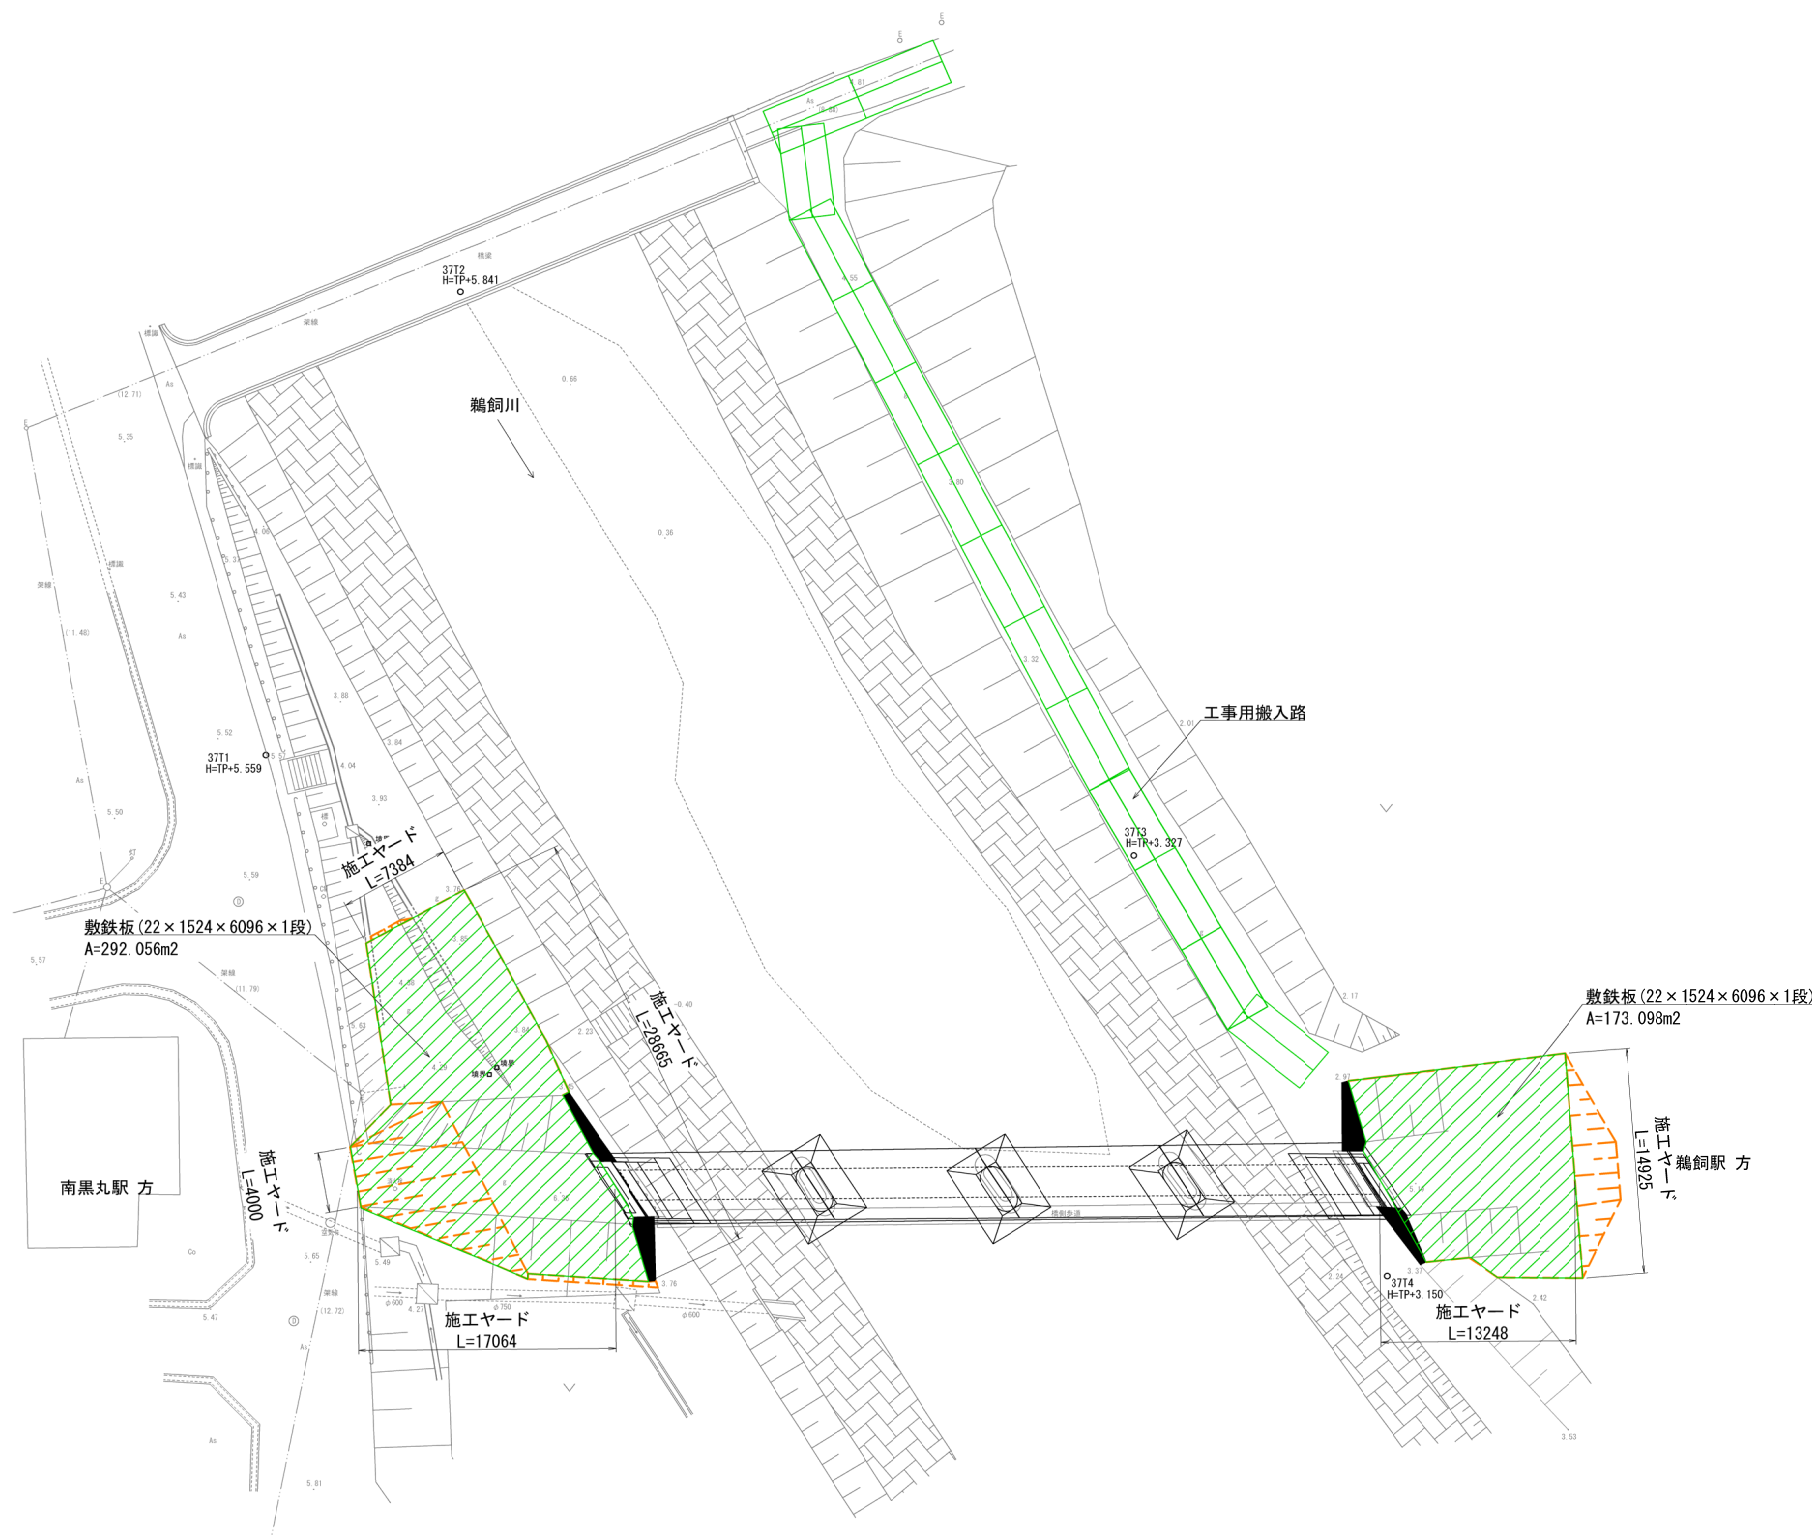


5-5断面 S=1/150
右岸側ヤード

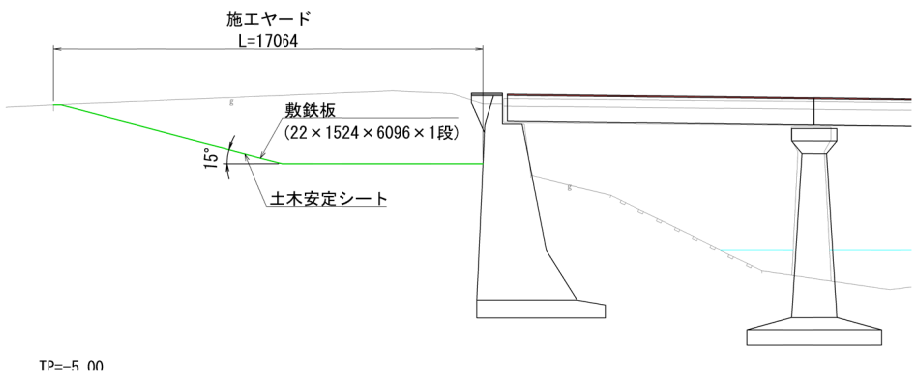

5-5断面 S=1/150
右岸側ヤード

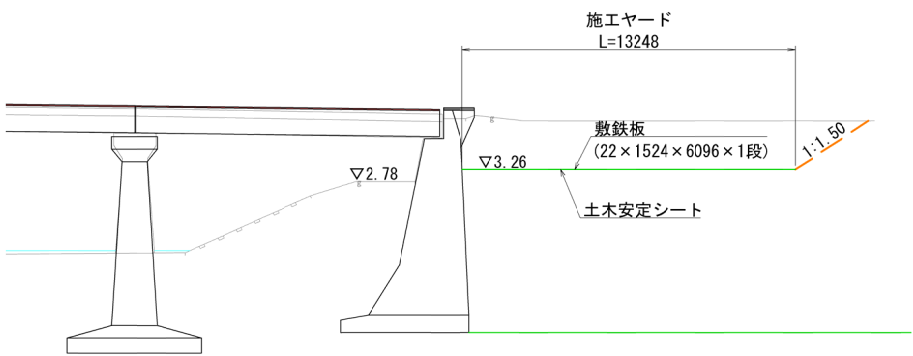

標準断面 S=1/150

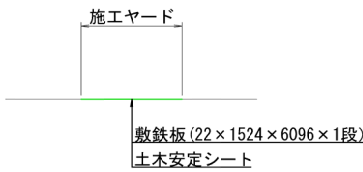


令和 7 年度	
工 事 名	のと鉄道第11号 のと鉄道穴水・蛸島間構造物撤去測量設計積算業務
河 川 名	鵜飼川
箇 所	石川県珠洲市宝立町鵜島 地内
図 名	鵜飼川橋梁 施工ヤード計画図
縮 尺	S=図示
図面番号	19 / 24 枚の内
のと鉄道株式会社	

鵜飼川橋梁 工事用搬入路計画図

平面図 S=1/250




標準断面 S=1/150

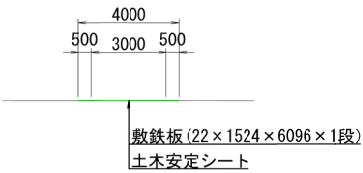

令和 7 年度	
工 事 名	のと鉄工第11号 のと鉄道穴水・壱島間構造物撤去測量設計積算業務
河 川 名	鵜飼川
箇 所	石川県珠洲市宝立町鵜島 地内
図 名	鵜飼川橋梁 工事用搬入路計画図
縮 尺	S=図示
図面番号	20 / 24 枚の内
のと鉄道株式会社	


鵜飼川橋梁 既設構造物撤去図(1)

平面图 S=1/100

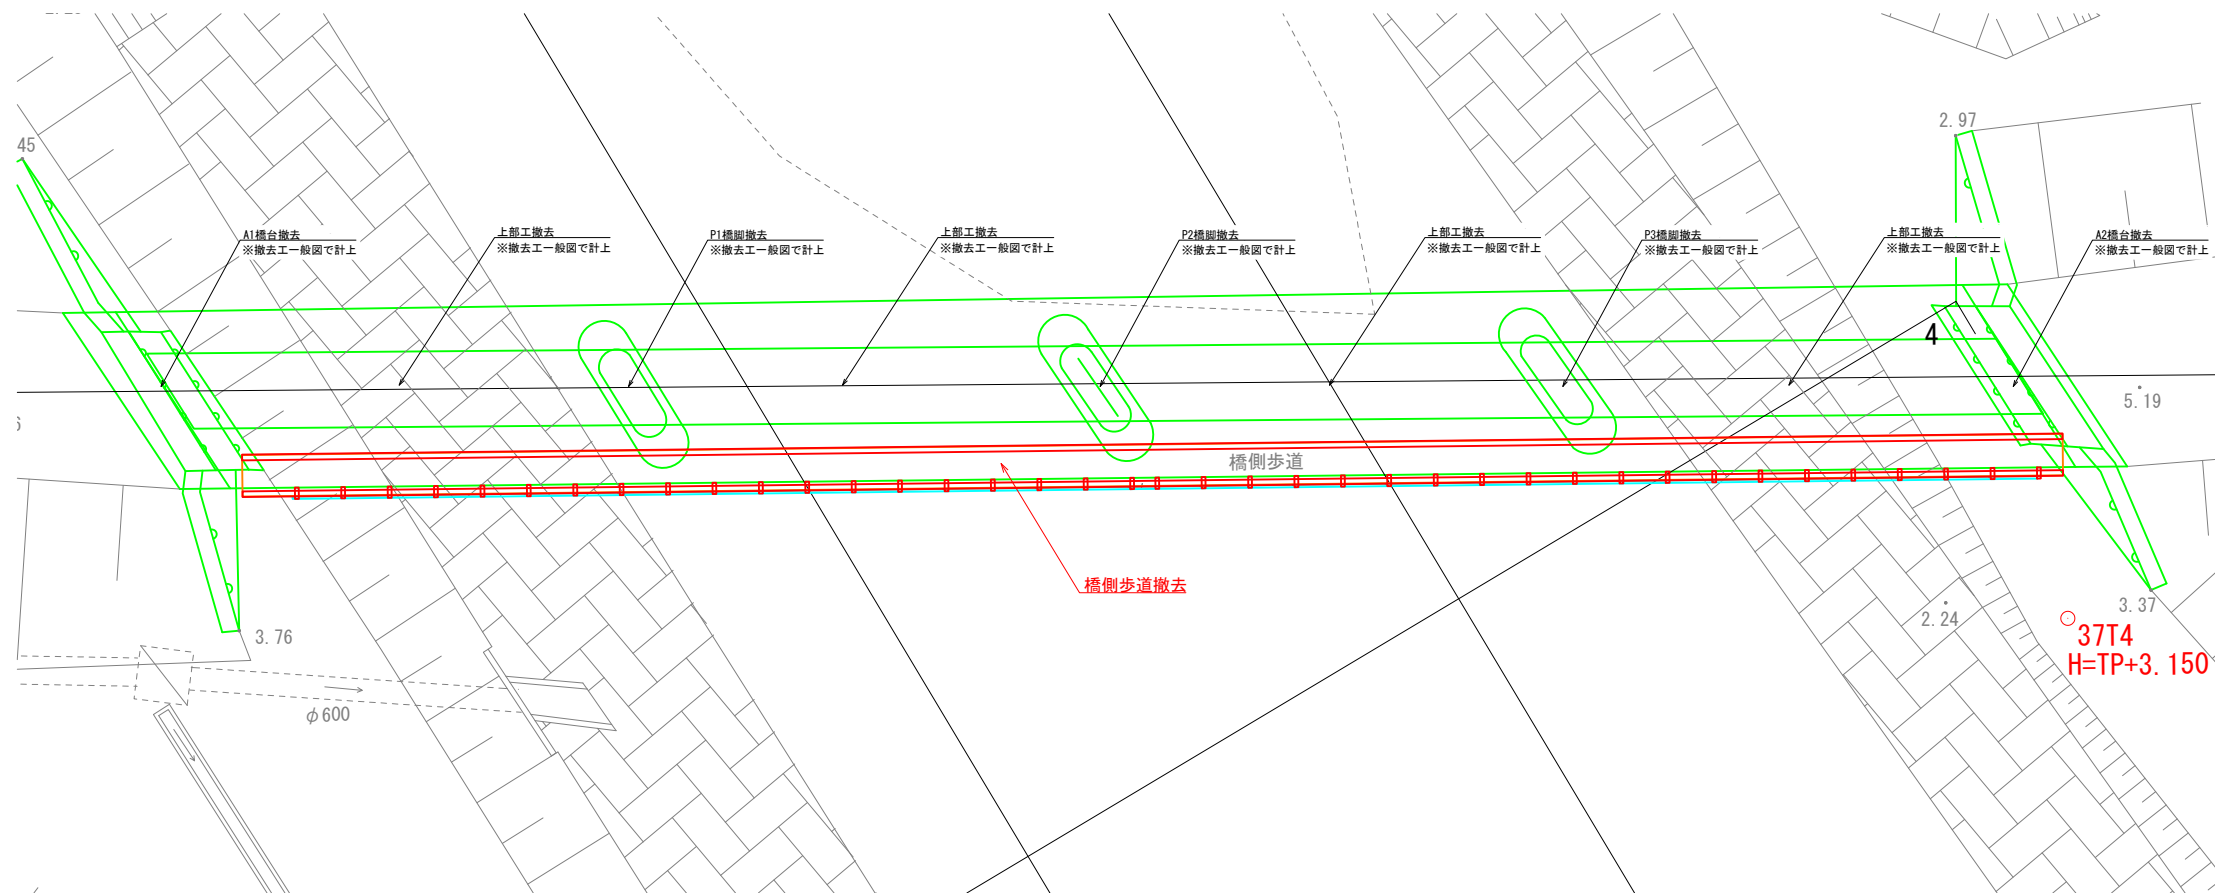


橋側歩道撤去

平面图 S=1/100

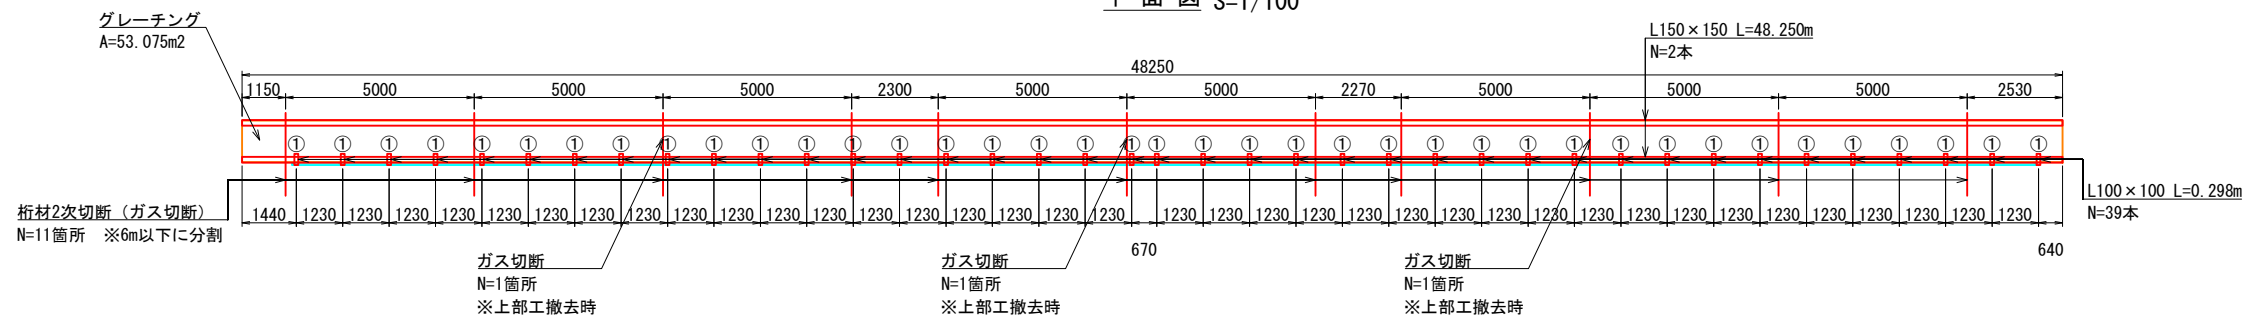


断面図 S=1/100

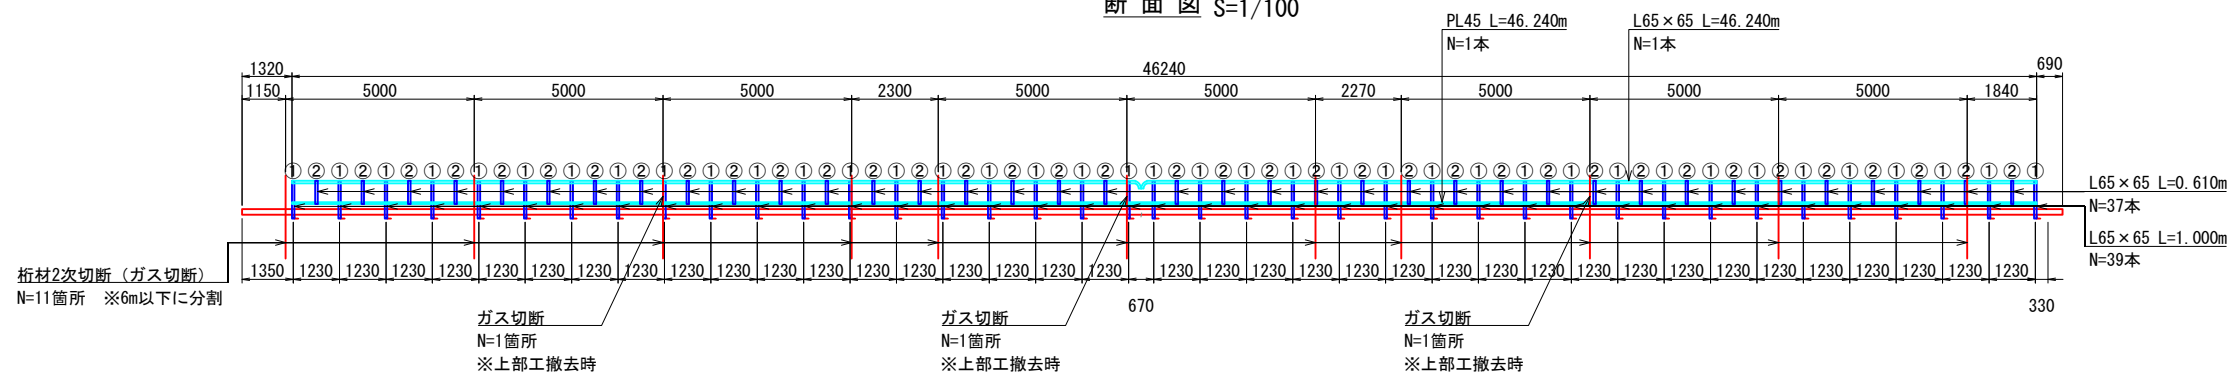


断面図 S=1/20

①断面
39箇所

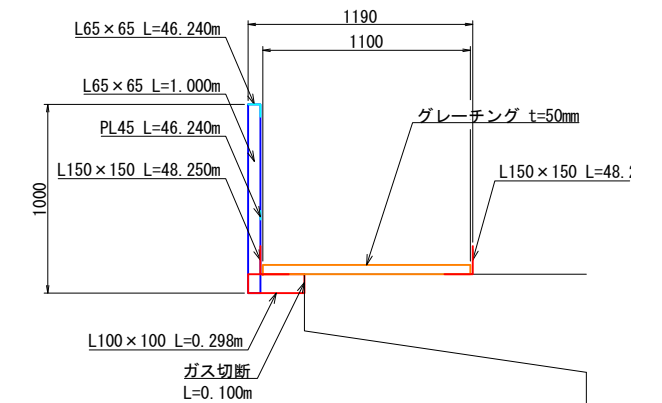


②断面
37箇所

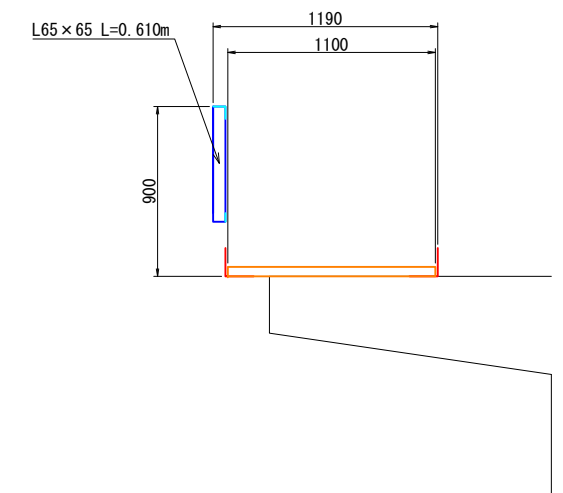

令和 7 年度	
工 事 名	のと鉄工第11号 のと鉄道六水・鶴島間構造物撤去測量設計復算業務
河 川 名	鶴鍋川
箇 所	石川県珠洲市宝立町鶴島 地内
図 名	鶴鍋川橋梁 既設構造物撤去図(1)
縮 尺	S=図示
図面番号	21 / 24 枚の内
のと鉄道株式会社	


鵜飼川橋梁 既設構造物撤去図(2)

平面図 S=1/200

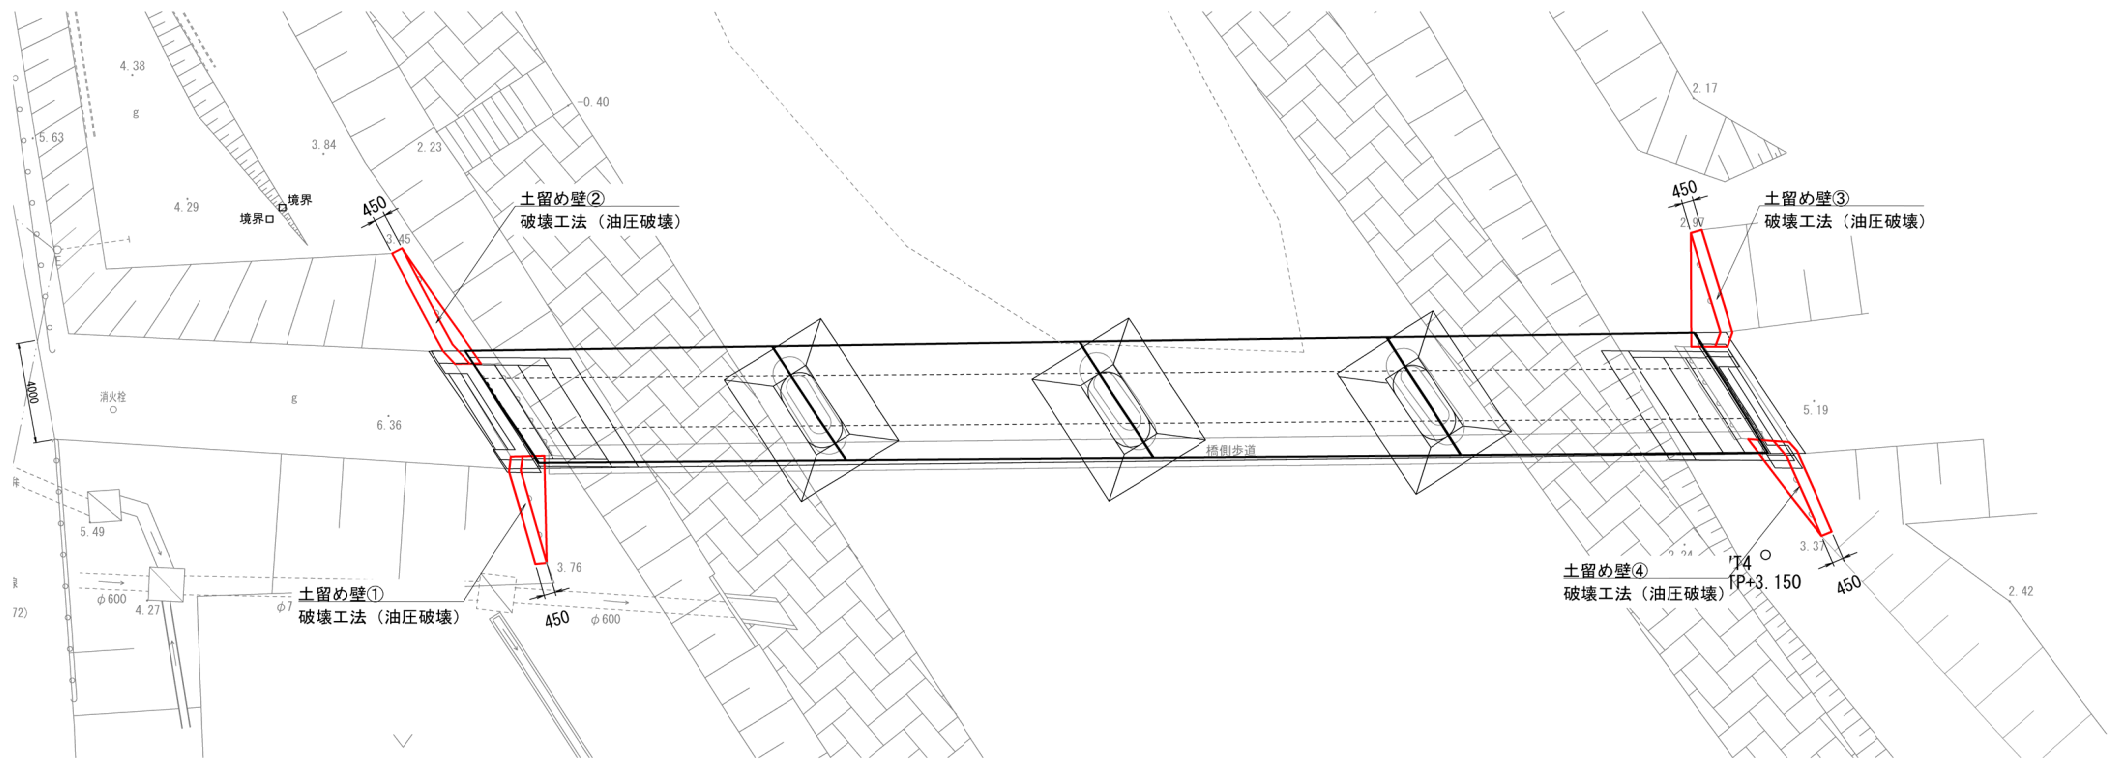


断面図 S=1/50

右岸側 土留め壁

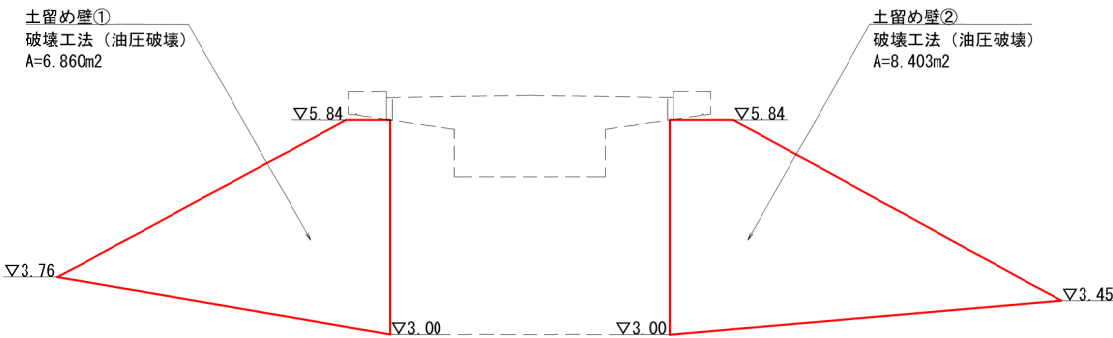

左岸側 土留め壁

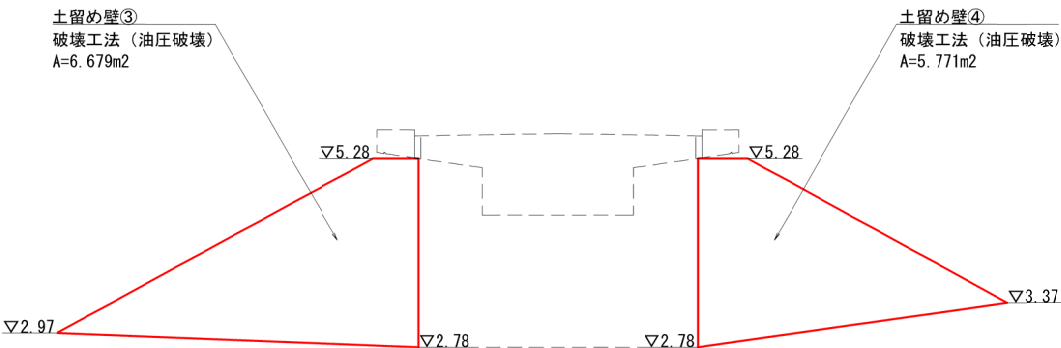

擁壁工 撤去数量計算

種別	算式	単位	数量	備考
土留め壁①取壊し	6.860x0.450	m3	3.087	破壊工法（油圧破壊）
土留め壁②取壊し	8.403x0.450	m3	3.781	破壊工法（油圧破壊）
土留め壁③取壊し	6.679x0.450	m3	3.006	破壊工法（油圧破壊）
土留め壁④取壊し	5.771x0.450	m3	2.597	破壊工法（油圧破壊）


令和 7 年度	
工 事 名	のと鉄工第11号 のと鉄道穴水・埴島間構造物撤去測量設計積算業務
河 川 名	鵜飼川
箇 所	石川県珠洲市宝立町鵜島 地内
図 名	鵜飼川橋梁 既設構造物撤去図(2)
縮 尺	S=図示
図面番号	22 / 24 枚の内
のと鉄道株式会社	

鵜飼川橋梁 ブロック張護岸詳細図(1/2)


平面図 S=1/150



右岸側横断面図 S=1/50

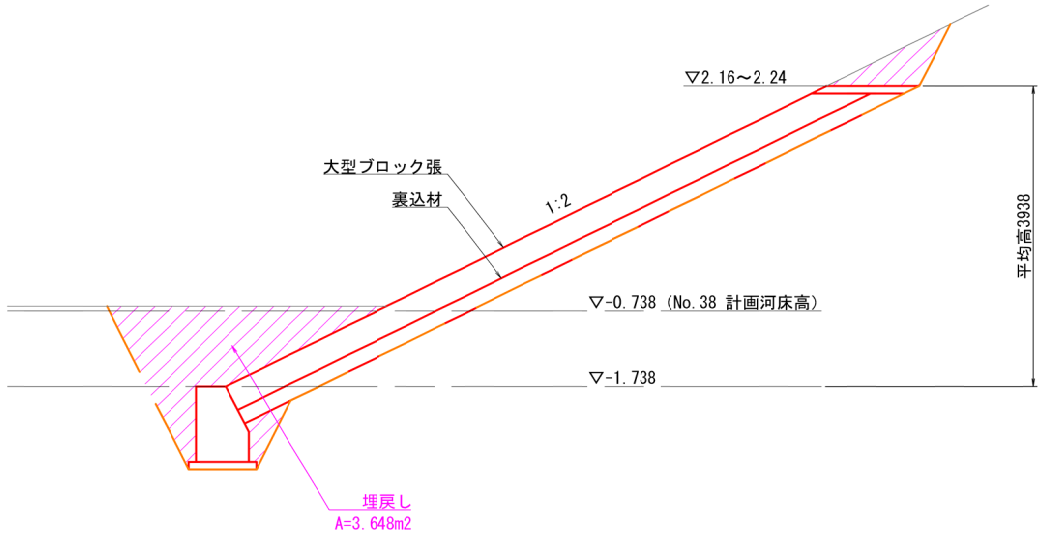

左岸側横断面図 S=1/50

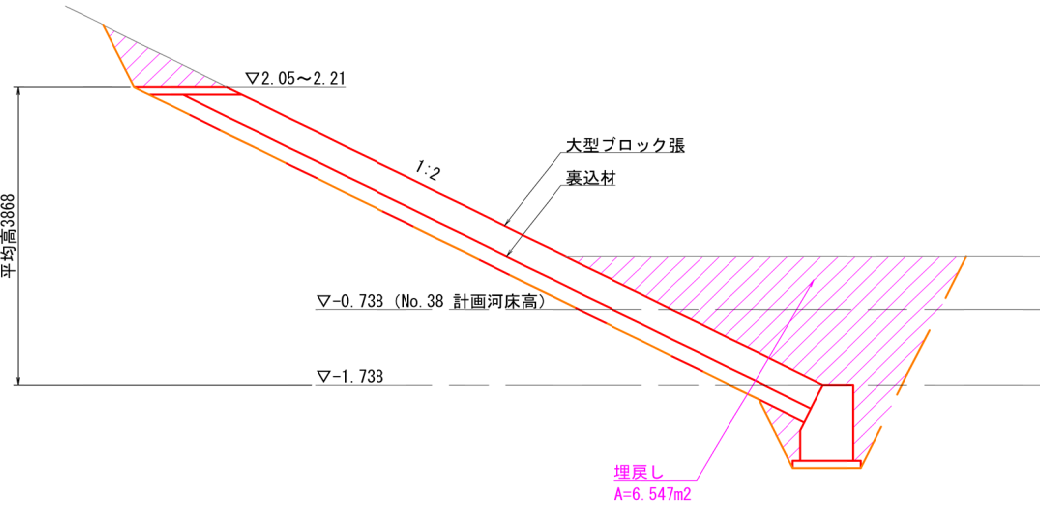


※ブロック積擁壁の水抜きパイプ（φ50mm）は2～3m2に1箇所を標準とし、吸出し防止材（30cm×30cm×2cm）を使用する。


令和 7 年度	
工 事 名	のと鉄道第11号 のと鉄道穴水・鵜島間構造物撤去測量設計積算業務
河 川 名	鵜飼川
箇 所	石川県珠洲市宝立町鵜島 地内
図 名	鵜飼川橋梁 ブロック張護岸詳細図(1/2)
縮 尺	S=図示
図面番号	23 / 24 枚の内
のと鉄道株式会社	

鵜飼川橋梁 ブロック張護岸詳細図 (2/2)


ブロック積擁壁展開図 (左岸) S=1/100

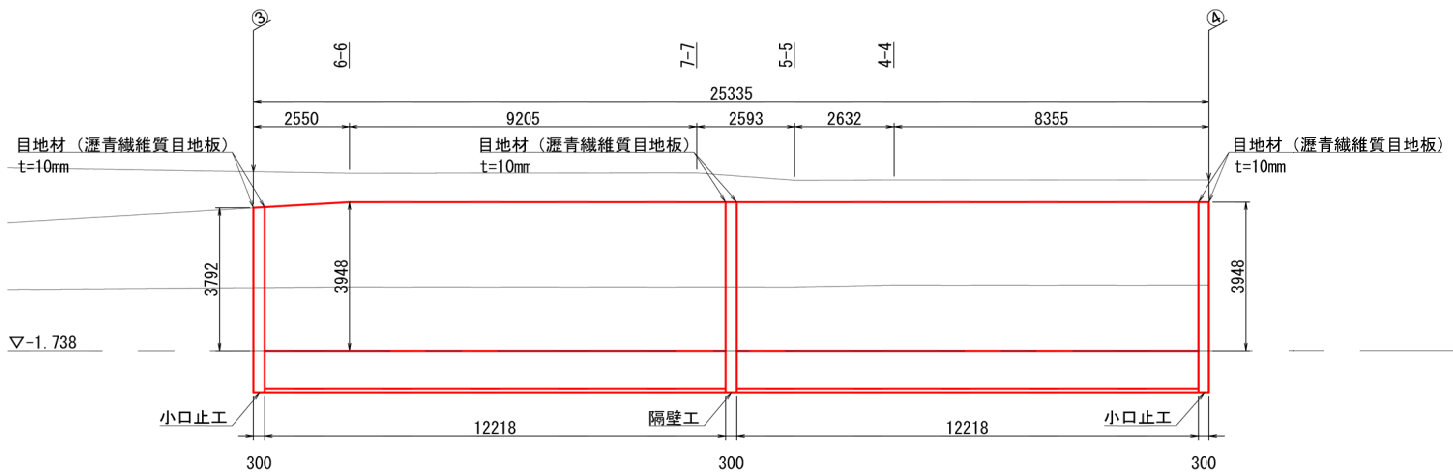


ブロック積擁壁展開図 (右岸) S=1/100

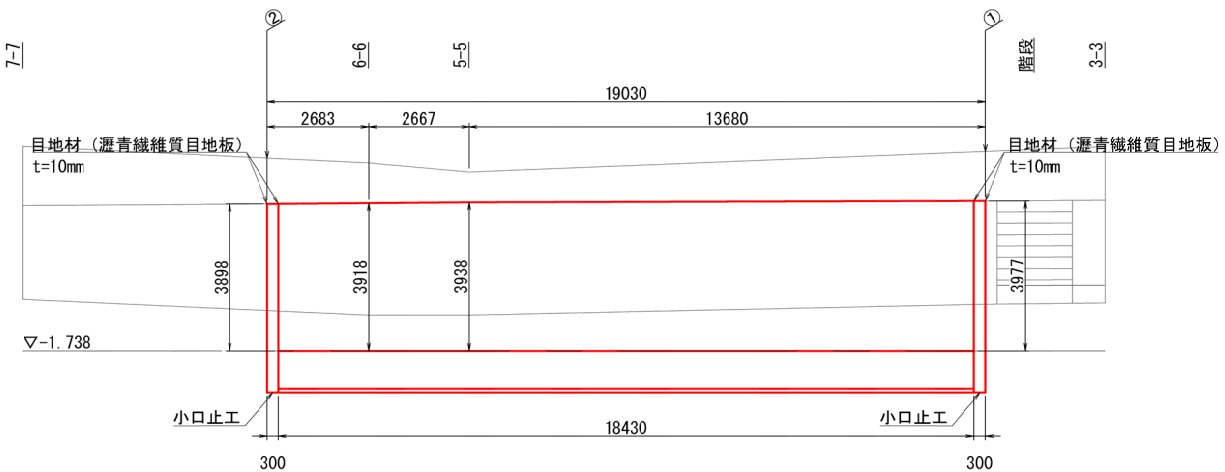


ブロック張標準断面図 S=1/50

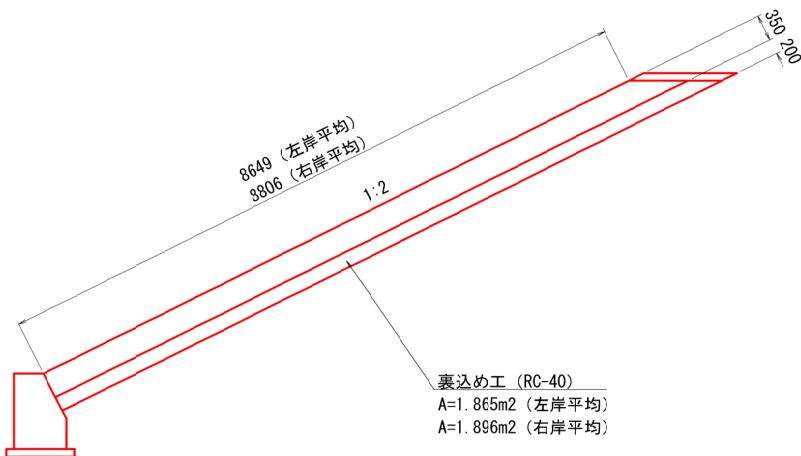


小口止・隔壁コンクリート S=1/50

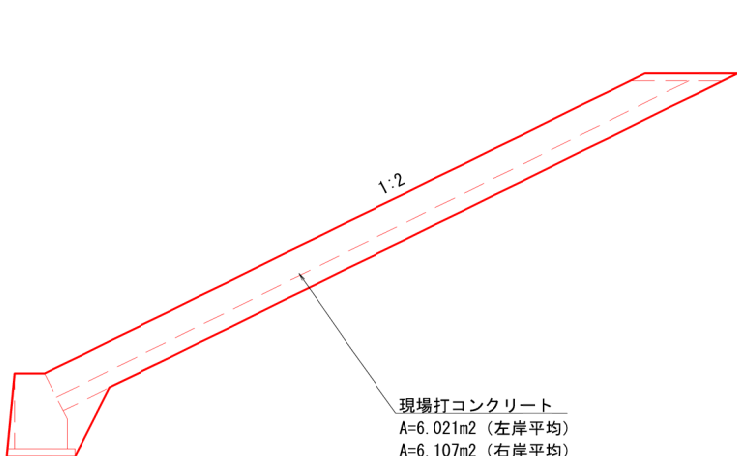


コンクリート基礎 (プレキャスト) S=1/50

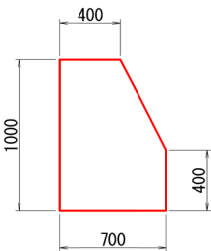

基礎砕石 S=1/50

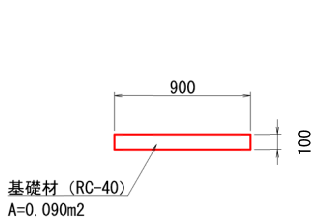

天端コンクリート S=1/50

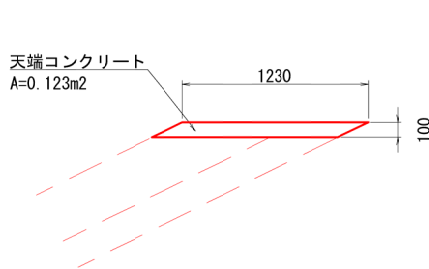

※ブロック積擁壁の水抜きパイプ (φ50mm) は2~3m2に1箇所を標準とし、吸出し防止材 (30cm×30cm×2cm) を使用する。

令和 7 年度	
工 事 名	のと線工第11号 のと鉄道穴水・鵜島間構造物撤去測量設計積算業務
河 川 名	鵜飼川
箇 所	石川県珠洲市宝立町鵜島 地内
図 名	鵜飼川橋梁 ブロック張護岸詳細図 (2/2)
縮 尺	S=図示
図面番号	24 / 24 枚の内
のと鉄道株式会社	

令和 年 月 日 ジェイアール西日本コンサルタンツ株式会社 製作